


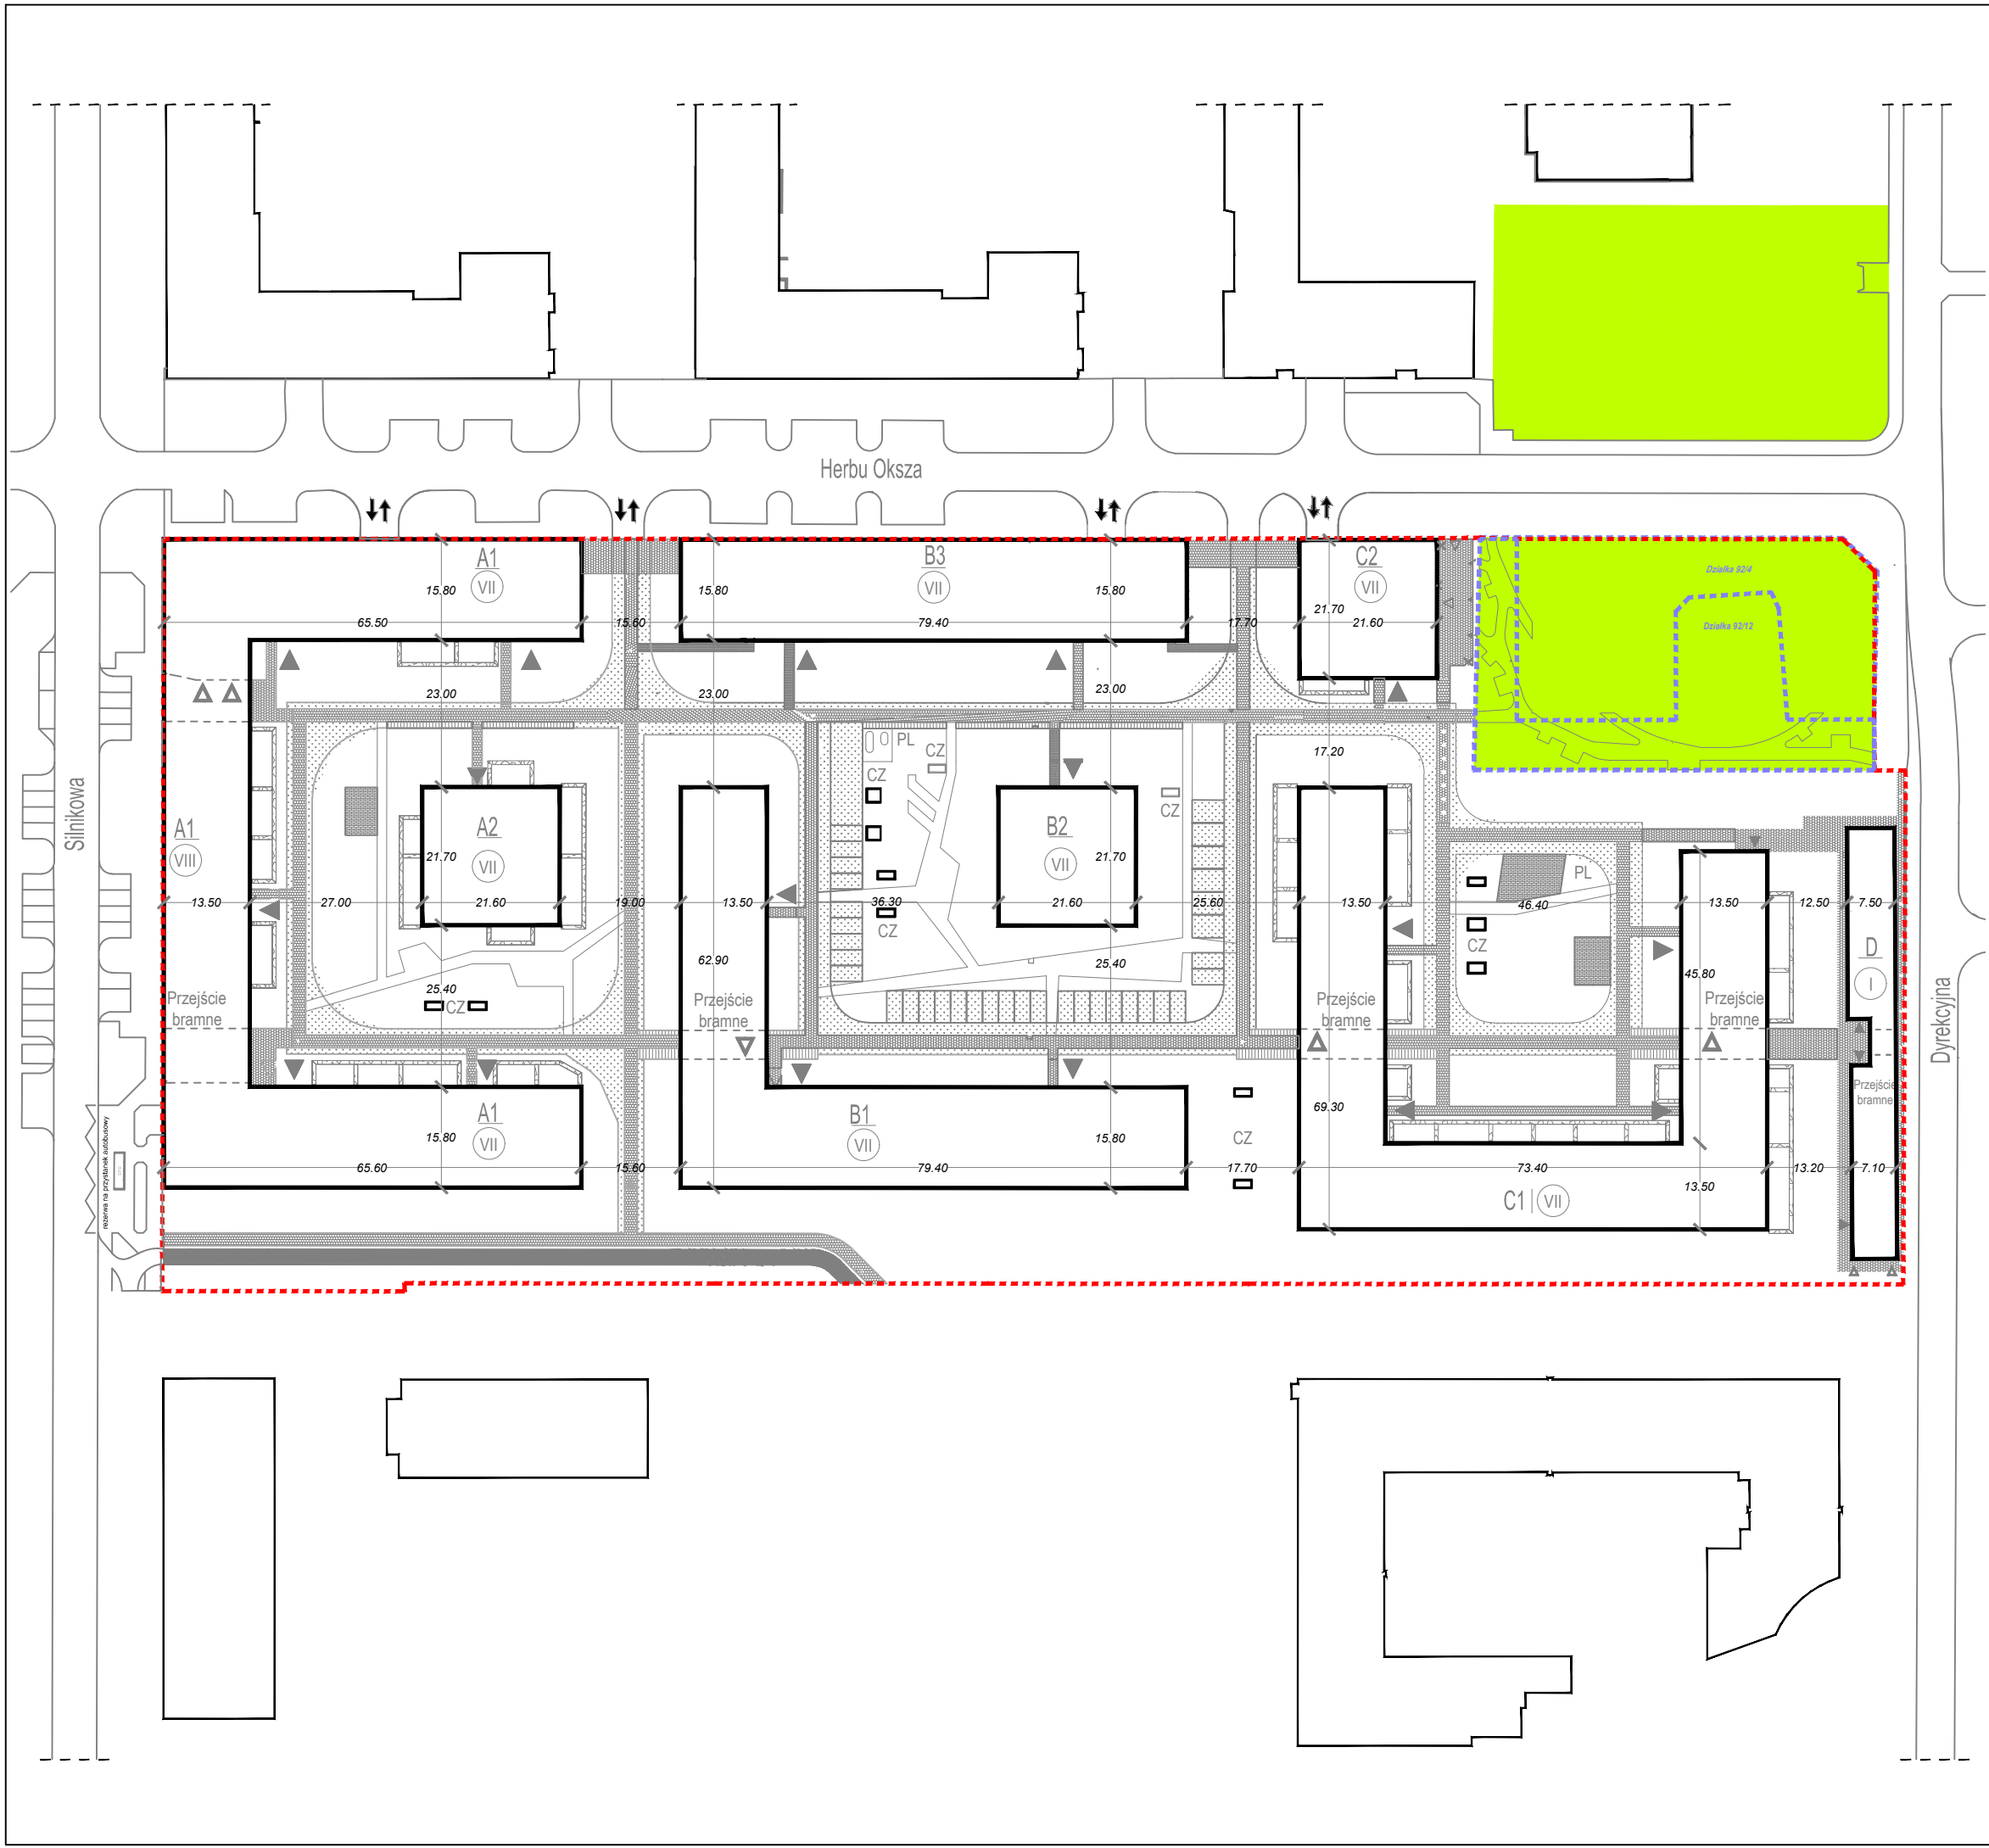

LEGENDA:

Teren inwestycji URSUS CLASSIC

Skwer ramach inwestycji:
działka 92/4; 92/12

Ulice

C1 VII
Oznaczenie budynku wraz z ilością kondygnacji

▲ Wejście do budynku

↕ Wjazd na działkę

Miejsce parkingowe naziemne

Ciąg komunikacyjny (drogi pożarowe, chodniki itp.)

PL Plac zabaw

CZ Czerpnia

* szczegółowe zagospodarowanie terenu wg Projektu zagospodarowania terenu
* wymiary między budynkami podano z tolerancją +/- 35cm

Schemat zagospodarowania terenu
inwestycji URSUS CLASSIC

