

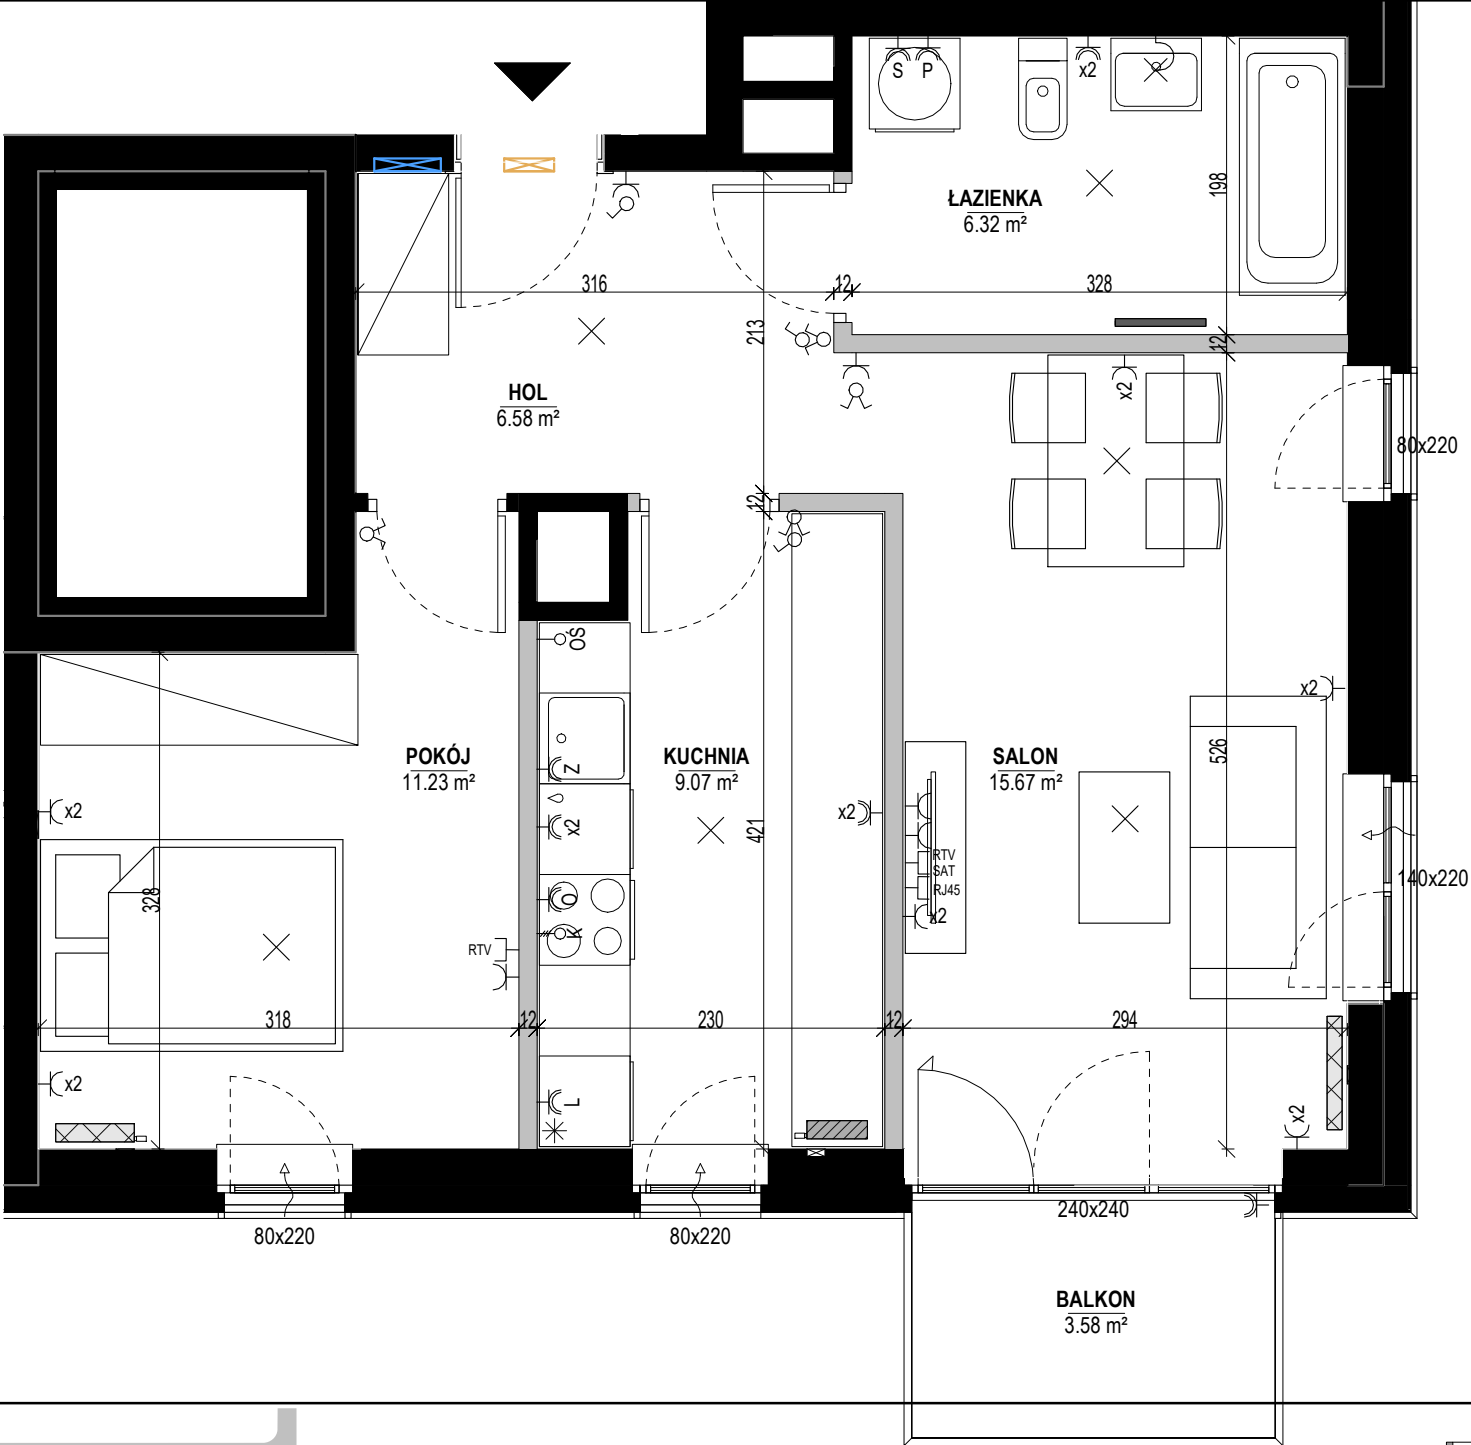
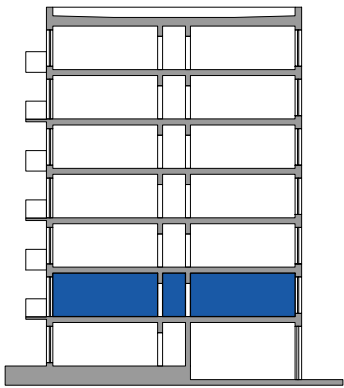


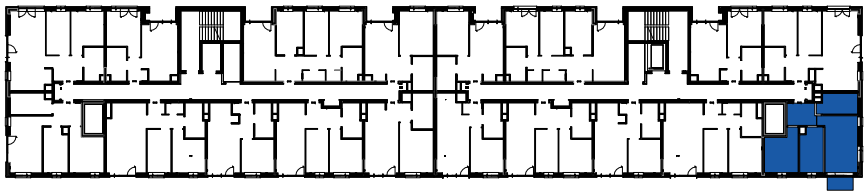

|                  |              |
|------------------|--------------|
| Lokal            | 6            |
| Numer Katalogowy | B3.1.01.M.03 |
| Piętro           | 01           |
| Klatka           | 1            |
| Budynek          | B3           |
| Etap             | 1            |

|                                                        |          |           |
|--------------------------------------------------------|----------|-----------|
| Zestawienie pomieszczeń - liczone wg. PN-ISO 9836:1997 |          |           |
| Numer                                                  | Nazwa    | Pow. (m²) |
| 01                                                     | SALON    | 15.67     |
| 02                                                     | KUCHNIA  | 9.07      |
| 03                                                     | POKÓJ    | 11.23     |
| 04                                                     | ŁAZIENKA | 6.32      |
| 05                                                     | HOL      | 6.58      |
| 06                                                     | BALKON   | 3.58      |
|                                                        | Suma     | 48.86     |

Powierzchnia - liczona łącznie z powierzchnią pod ścianami działowymi **51.10 m²**

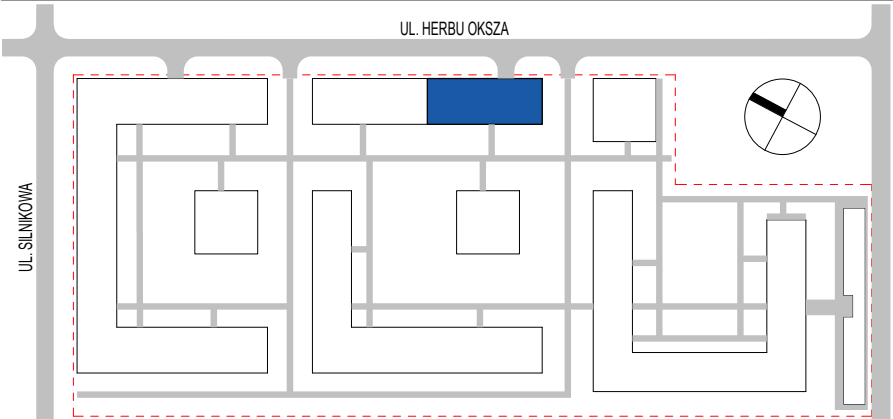

Inwestor  
UDI TAU, Spółka Z O.O.  
ul. plk. Mieczysława Niedzielskiego  
"Żywiciela" 2, lokal 20,  
01-875 Warszawa.

Projektant  
Kuryłowicz & Associates Engineering Sp. z o.o.  
ul. Grójecka 22/24 lok. 5,  
02-301 Warszawa

**Legenda:**

- Ściany bez możliwości rozbiórki
- Ściany z możliwością rozbiórki
- Grzejnik
- Grzejnik łazienkowy
- Grzejnik kuchenny
- Nawietrzak okienny
- Oświetlenie zewnętrzne
- Skrzynka telekomunikacyjna
- Tablica mieszkaniowa elektryczna
- Wypusty oświetleniowe
- Wypust 400V dla kuchni elektrycznej
- Gniazda wtyczkowe
- Gniazda niskonapięciowe
- Wyłącznik oświetleniowy

Uwaga: Urządzenia sanitarne i kuchenne, drzwi wewnątrzlokalowe oraz materiały wykończeniowe podłóg nie stanowią wyposażenia lokali mieszkalnych. Rozmieszczenie wyposażenia przedstawiono jako przykładowe. Powierzchnie wyliczone zgodnie z normą PN-ISO 9836. Podane wartości powierzchni mogą ulec niewielkim zmianom, rzeczywiste zostaną określone w dokumentacji powykonawczej na podstawie pomiarów dokonanych zgodnie z obowiązującymi przepisami. Wymiary przedstawione na rysunku dotyczą stanu surowego. Nawiew świeżego powietrza będzie realizowany za pomocą nawiewników okiennych i/lub ściennych.

