




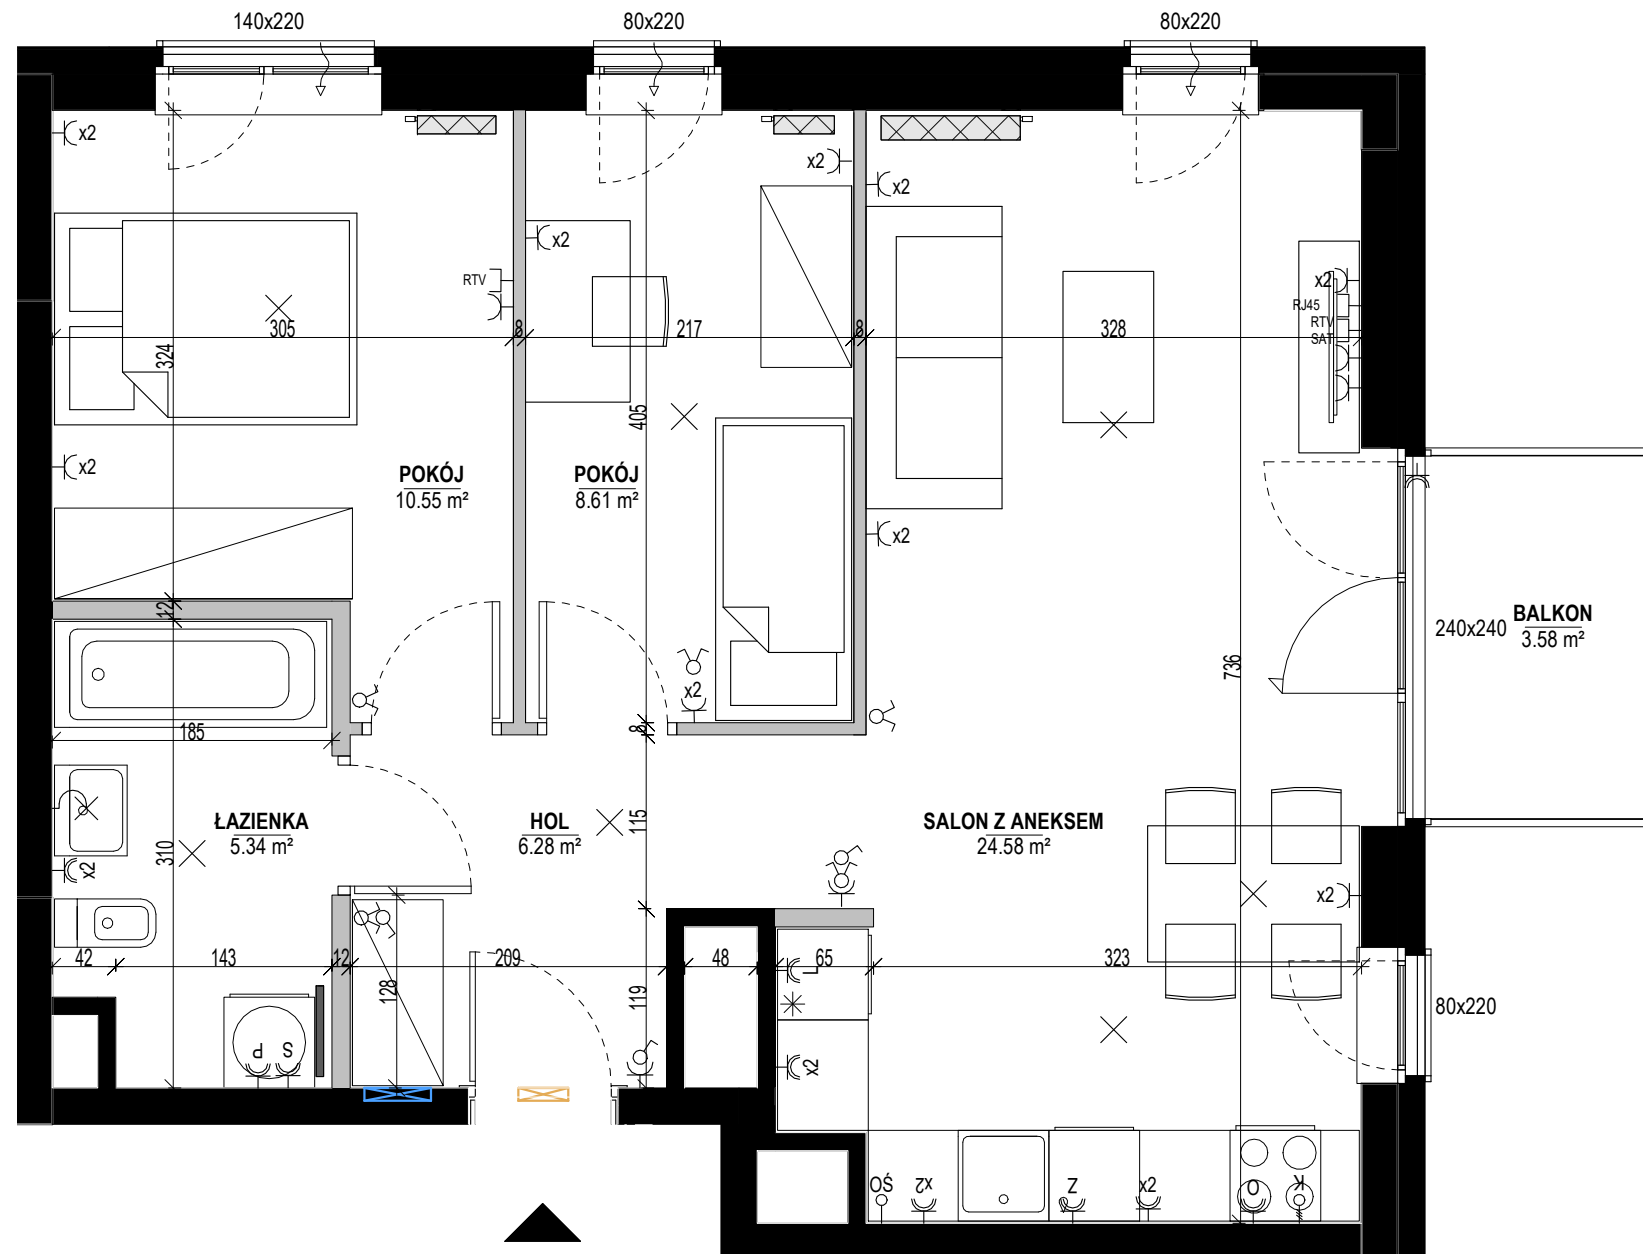


Lokal	14
Numer Katalogowy	B3.1.02.M.02
Piętro	02
Klatka	1
Budynek	B3
Etap	1

Zestawienie pomieszczeń - liczone wg. PN-ISO 9836:1997

Numer	Nazwa	Pow. (m²)
01	SALON Z ANEKSEM	24.58
02	POKÓJ	10.55
03	POKÓJ	8.61
04	ŁAZIENKA	5.34
05	HOL	6.28
06	BALKON	3.58
	Suma	55.37

Powierzchnia - liczona łącznie z powierzchnią pod ścianami działowymi 57.48 m²

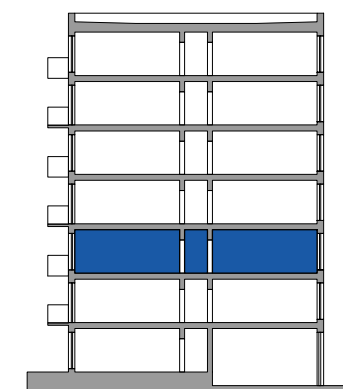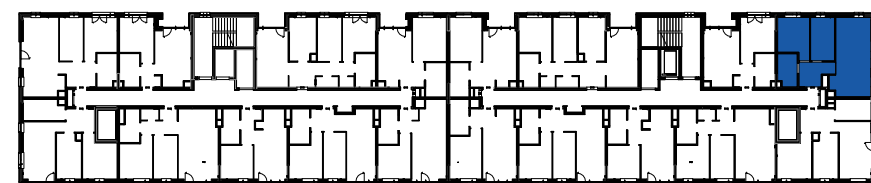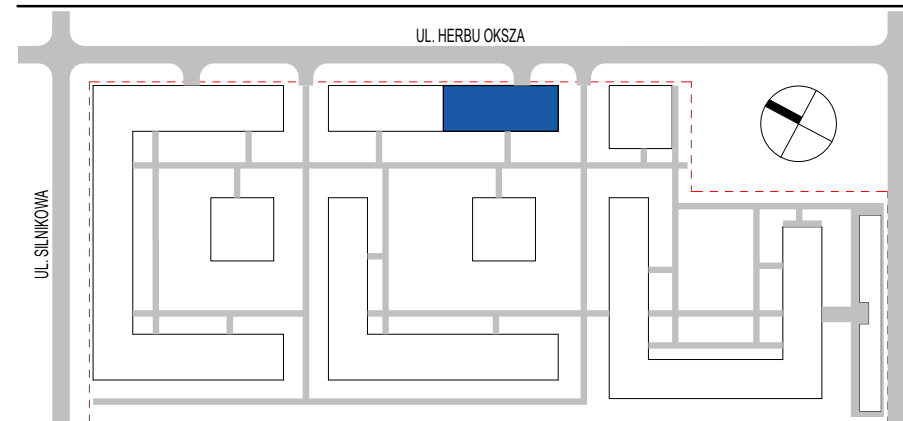

Inwestor
UDI TAU, Spółka Z O.O.
ul. plk. Mieczysława Niedzielskiego
"Żywiciela" 2, lokal 20,
01-875 Warszawa.

Projektant
Kuryłowicz & Associates Engineering Sp. z o.o.
ul. Grójecka 22/24 lok. 5,
02-301 Warszawa

Legenda:

- Ściany bez możliwości rozbiórki
- Ściany z możliwością rozbiórki
- Grzejnik
- Grzejnik łazienkowy
- Grzejnik kuchenny
- Nawietrzak okienny
- Oświetlenie zewnętrzne
- Skrzynka telekomunikacyjna
- Tablica mieszkaniowa elektryczna
- Wypusty oświetleniowe
- Wypust 400V dla kuchni elektrycznej
- Gniazda wtyczkowe
- Gniazda niskonapięciowe
- Włącznik oświetleniowy

Uwaga: Urządzenia sanitarne i kuchenne, drzwi wewnątrzlokalowe oraz materiały wykończeniowe podłóg nie stanowią wyposażenia lokali mieszkalnych. Rozmieszczenie wyposażenia przedstawiono jako przykładowe. Powierzchnie wyliczone zgodnie z normą PN-ISO 9836. Podane wartości powierzchni mogą ulec niewielkim zmianom, rzeczywiste zostaną określone w dokumentacji powykonawczej na podstawie pomiarów dokonanych zgodnie z obowiązującymi przepisami. Wymiary przedstawione na rysunku dotyczą stanu surowego. Nawiew świeżego powietrza będzie realizowany za pomocą nawiewników okiennych i/lub ściennych.

