

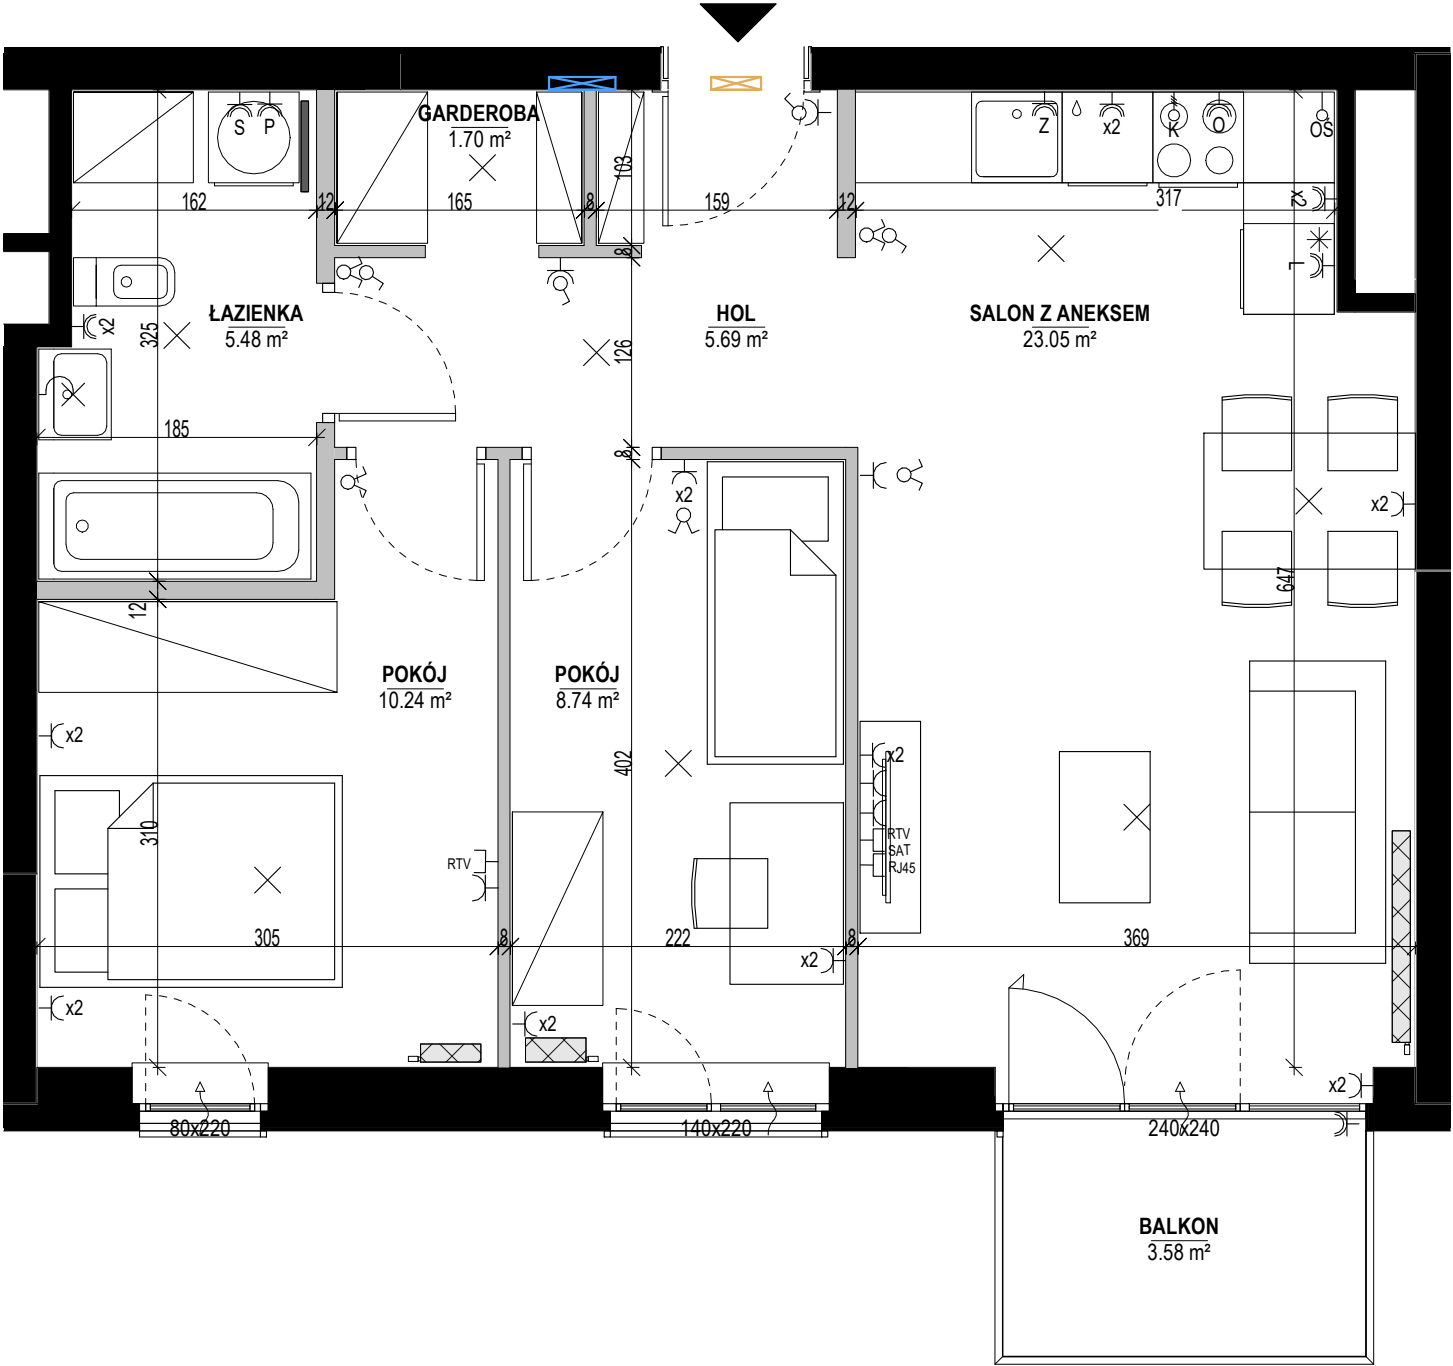
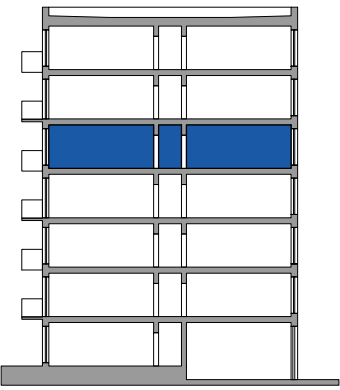


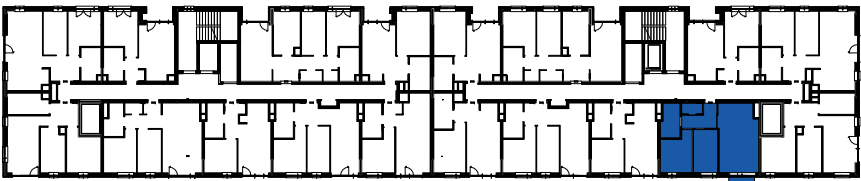

|                  |              |
|------------------|--------------|
| Lokal            | 34           |
| Numer Katalogowy | B3.1.04.M.04 |
| Piętro           | 04           |
| Klatka           | 1            |
| Budynek          | B3           |
| Etap             | 1            |

| Zestawienie pomieszczeń - liczone wg. PN-ISO 9836:1997 |                 |              |
|--------------------------------------------------------|-----------------|--------------|
| Numer                                                  | Nazwa           | Pow. (m²)    |
| 01                                                     | SALON Z ANEKSEM | 23.05        |
| 02                                                     | POKÓJ           | 10.24        |
| 03                                                     | POKÓJ           | 8.74         |
| 04                                                     | ŁAZIENKA        | 5.48         |
| 05                                                     | GARDEROBA       | 1.70         |
| 06                                                     | HOL             | 5.69         |
|                                                        | <b>Suma</b>     | <b>54.88</b> |
| 07                                                     | BALKON          | 3.58         |

Powierzchnia - liczona łącznie z powierzchnią pod ścianami działowymi **57.34 m²**

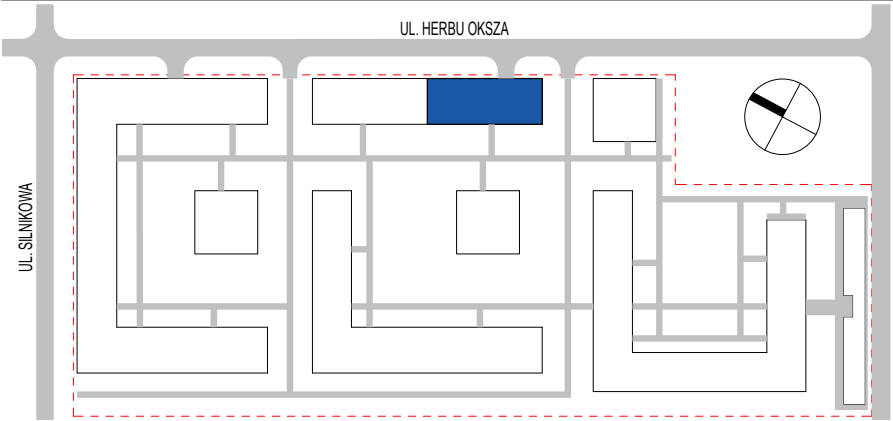

|   |   |
|---|---|
| Investor<br>UDI TAU, Spółka z O.O.<br>ul. plk. Mieczysława Niedzielskiego<br>"Żywiciela" 2, lokal 20,<br>01-875 Warszawa. | Projektant<br>Kuryłowicz & Associates Engineering Sp. z o.o.<br>ul. Grójecka 22/24 lok. 5,<br>02-301 Warszawa |
| <b>Legenda:</b>   |   |
| Ściany bez możliwości rozbiórki                                                                                           | Skrzynka telekomunikacyjna                                                                                    |
| Ściany z możliwością rozbiórki                                                                                            | Tablica mieszkaniowa elektryczna                                                                              |
| Grzejnik   | Wypusty oświetleniowe                                                                                         |
| Grzejnik łazienkowy   | Wypust 400V dla kuchni elektrycznej                                                                           |
| Grzejnik kuchenny   | Gniazda wtyczkowe                                                                                             |
| Nawietrzak okienny   | Gniazda niskonapięciowe                                                                                       |
| Oświetlenie zewnętrzne   | Wyłącznik oświetleniowy                                                                                       |

Uwaga: Urządzenia sanitarne i kuchenne, drzwi wewnątrzlokalowe oraz materiały wykończeniowe podłóg nie stanowią wyposażenia lokali mieszkalnych. Rozmieszczenie wyposażenia przedstawiono jako przykładowe. Powierzchnie wyliczono zgodnie z normą PN-ISO 9836. Podane wartości powierzchni mogą ulec niewielkim zmianom, rzeczywiste zostaną określone w dokumentacji powykonawczej na podstawie pomiarów dokonanych zgodnie z obowiązującymi przepisami. Wymiary przedstawione na rysunku dotyczą stanu surowego. Nawiew świeżego powietrza będzie realizowany za pomocą nawiewników okiennych i/lub ściennych.

