


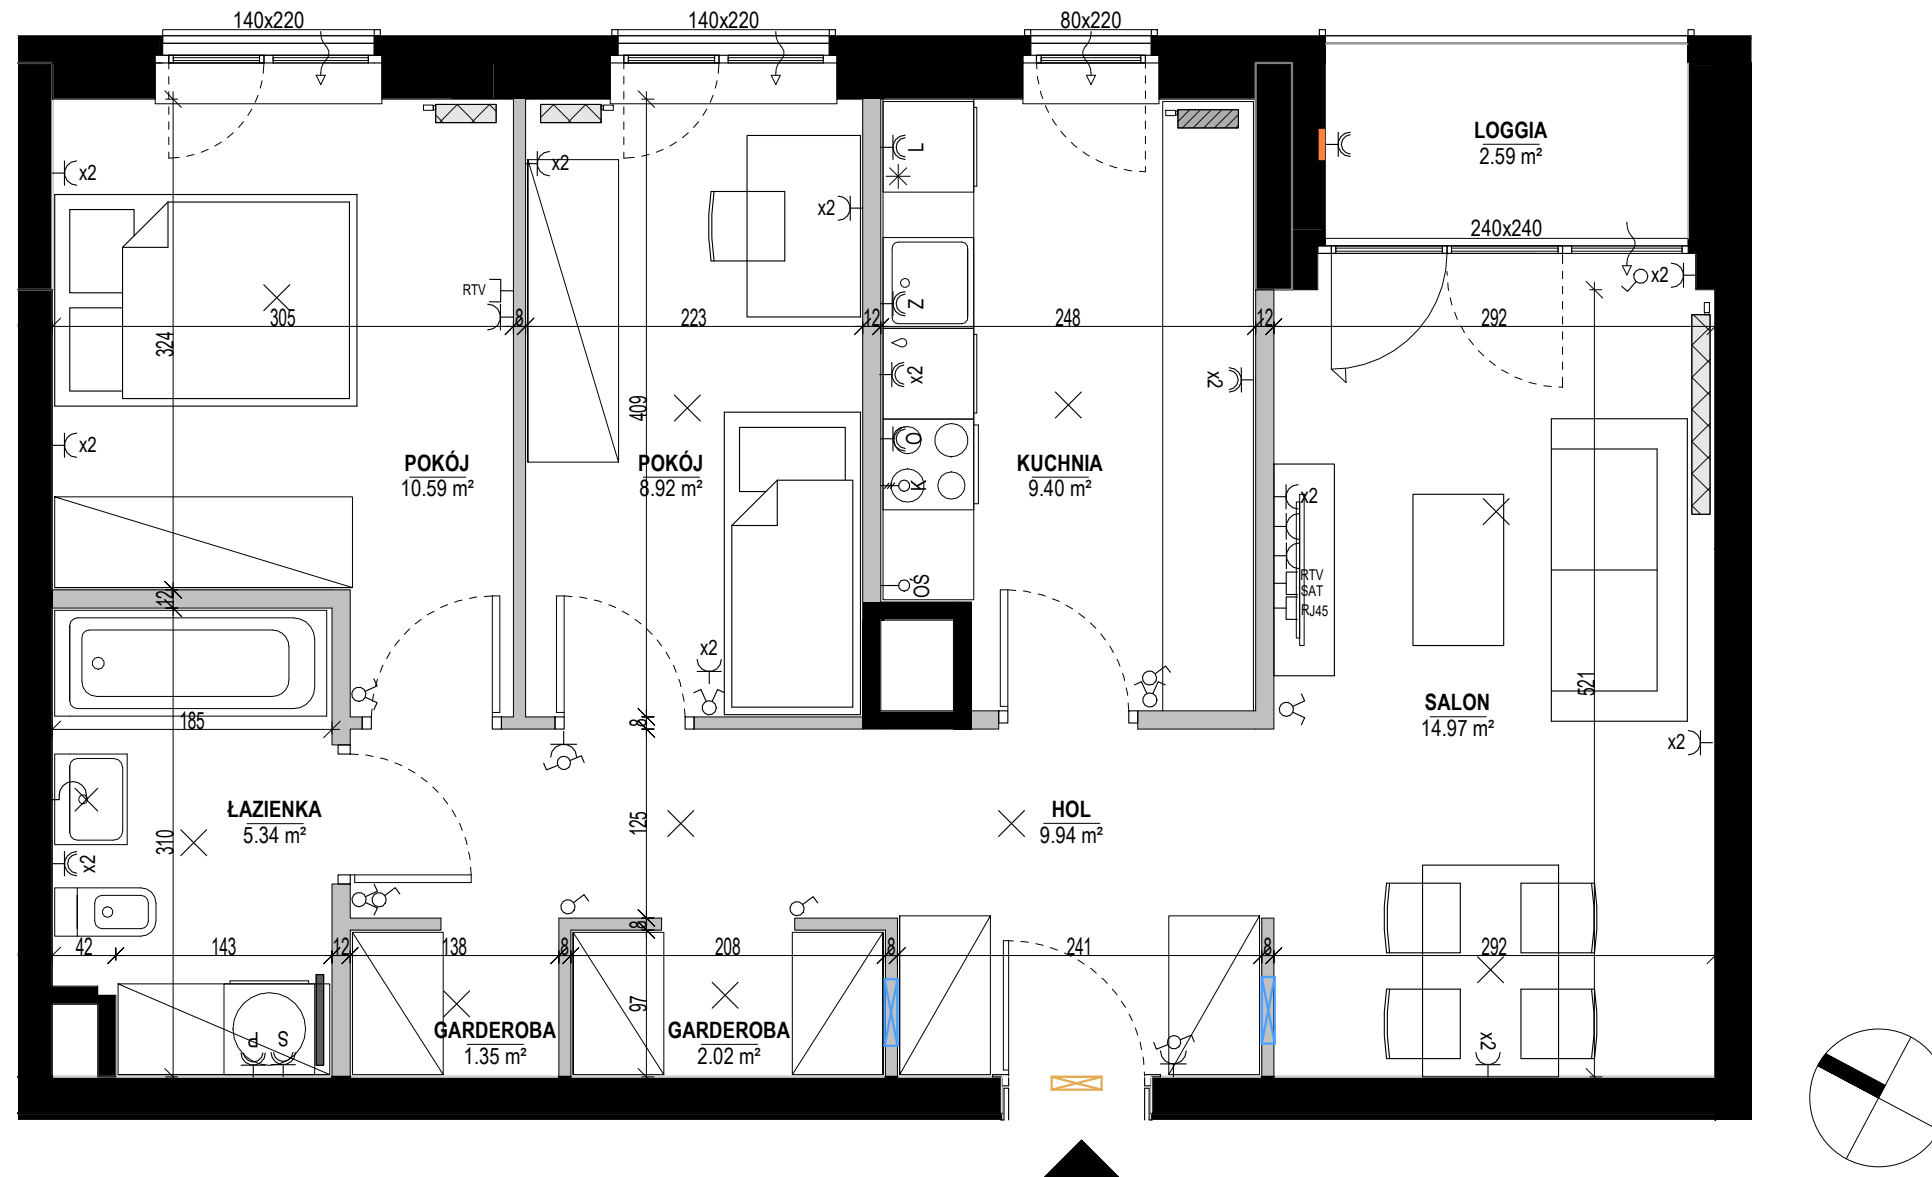




Lokal 39

Numer Katalogowy	B3.1.04.M.09
Piętro	04
Klatka	1
Budynek	B3
Etap	1

Zestawienie pomieszczeń - liczone wg. PN-ISO 9836:1997

Numer	Nazwa	Pow. (m²)
01	SALON	14.97
02	KUCHNIA	9.40
03	POKÓJ	10.59
04	POKÓJ	8.92
05	ŁAZIENKA	5.34
06	GARDEROBA	2.02
07	GARDEROBA	1.35
08	HOL	9.94
09	LOGGIA	2.59
Suma		62.52

Powierzchnia - liczona łącznie z powierzchnią pod ścianami działowymi 65.86 m²

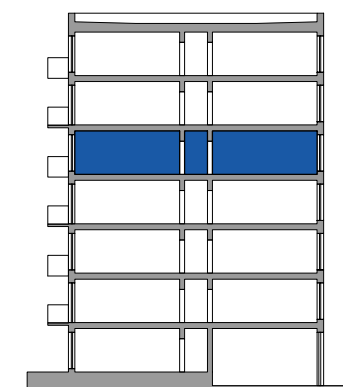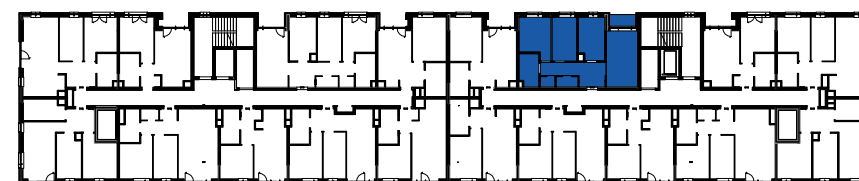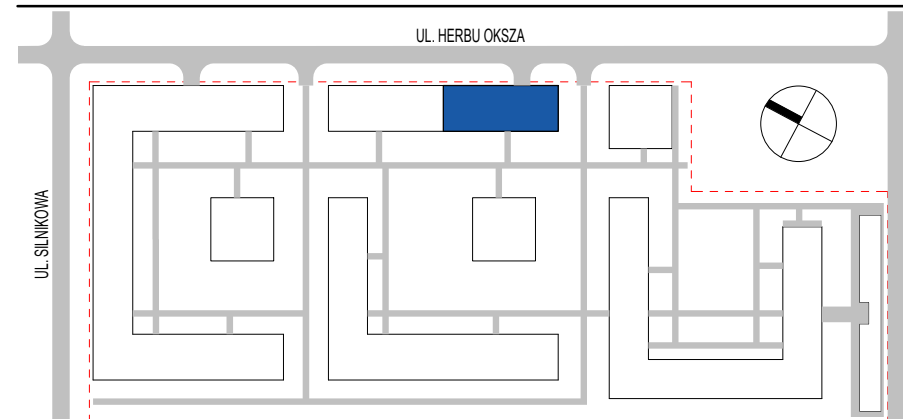

Inwestor
UDI TAU, Spółka Z O.O.
ul. plk. Mieczysława Niedzielskiego
"Żywiciela" 2, lokal 20,
01-875 Warszawa.

Projektant
Kuryłowicz & Associates Engineering Sp. z o.o.
ul. Grójecka 22/24 lok. 5,
02-301 Warszawa

Legenda:

Ściany bez możliwości rozbiórki	Skrzynka telekomunikacyjna
Ściany z możliwością rozbiórki	Tablica mieszkaniowa elektryczna
Grzejnik	Wypusty oświetleniowe
Grzejnik łazienkowy	Wypust 400V dla kuchni elektrycznej
Grzejnik kuchenny	Gniazda wtyczkowe
Nawietrzak okienny	Gniazda niskonapięciowe
Oświetlenie zewnętrzne	Wyłącznik oświetleniowy

Uwaga: Urządzenia sanitarne i kuchenne, drzwi wewnątrzlokalowe oraz materiały wykończeniowe podłóg nie stanowią wyposażenia lokali mieszkalnych. Rozmieszczenie wyposażenia przedstawiono jako przykładowe. Powierzchnie wyliczone zgodnie z normą PN-ISO 9836. Podane wartości powierzchni mogą ulec niewielkim zmianom, rzeczywiste zostaną określone w dokumentacji powykonawczej na podstawie pomiarów dokonanych zgodnie z obowiązującymi przepisami. Wymiary przedstawione na rysunku dotyczą stanu surowego. Nawiew świeżego powietrza będzie realizowany za pomocą nawiewników okiennych i/lub ściennych.

