

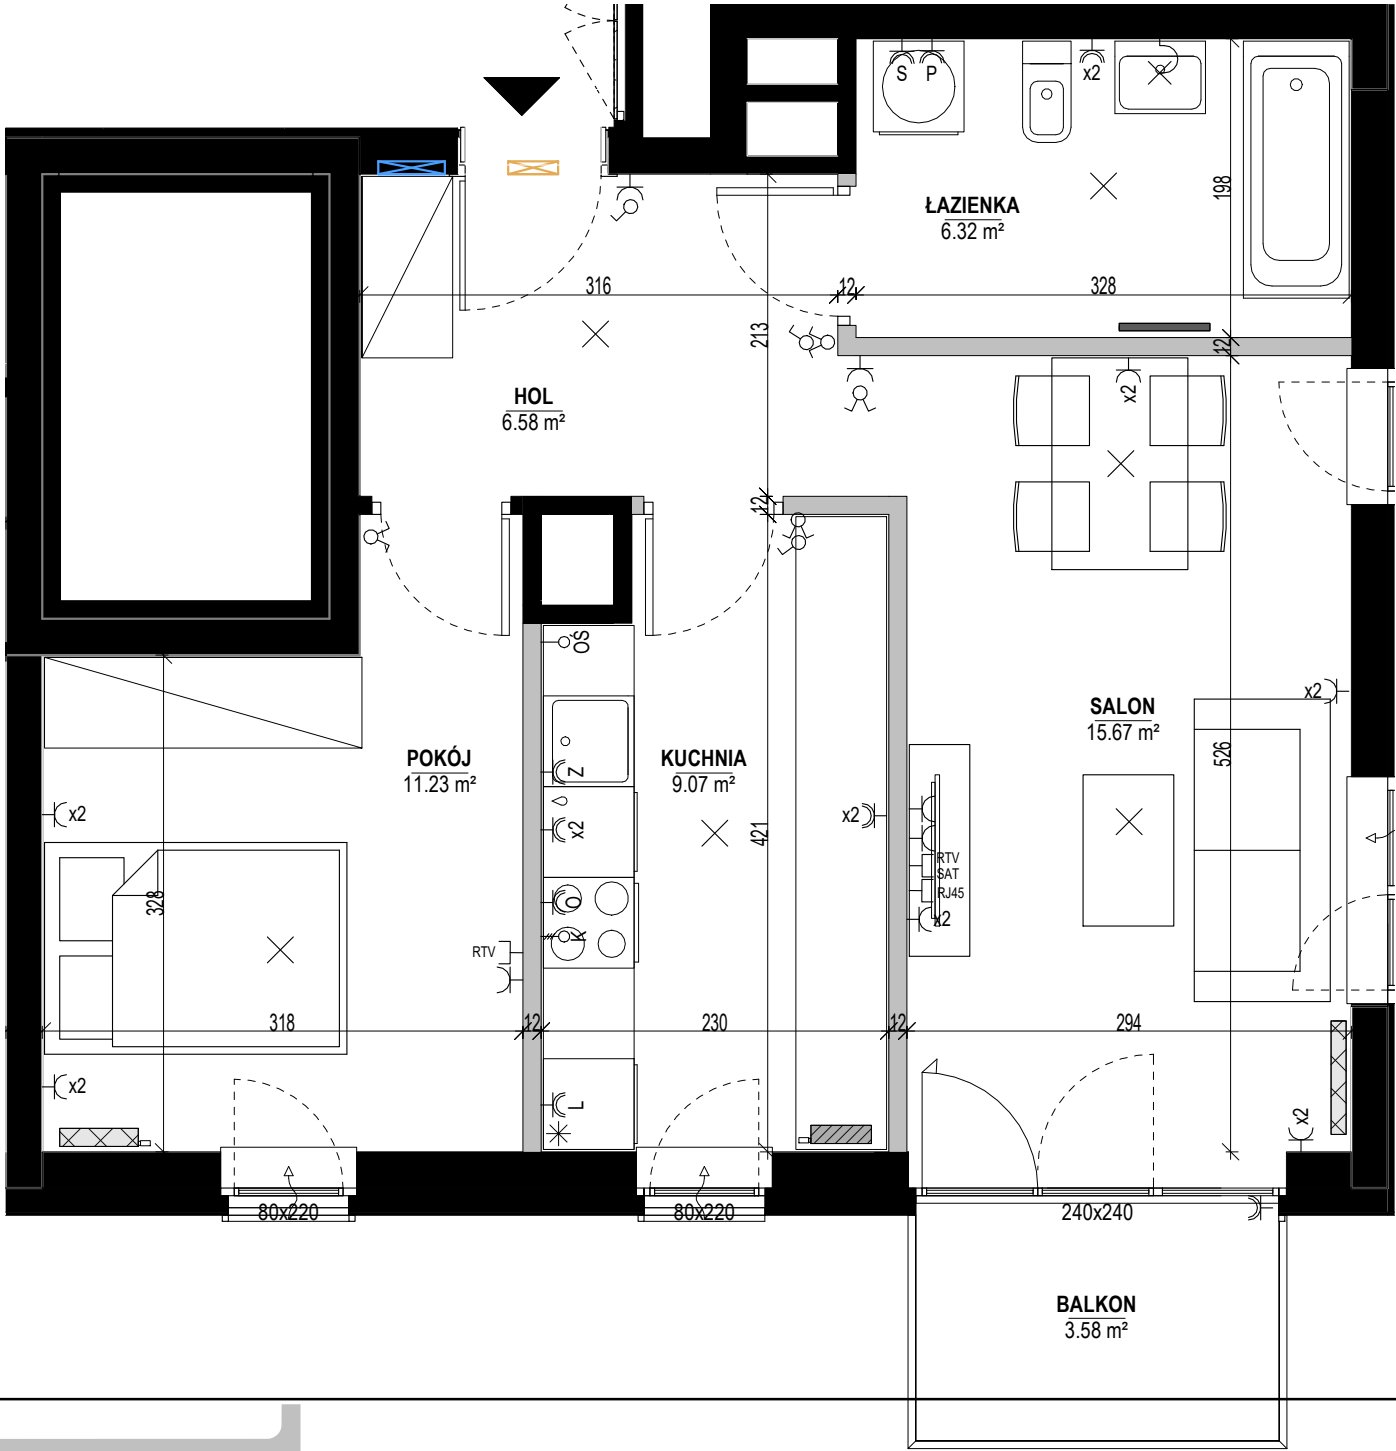
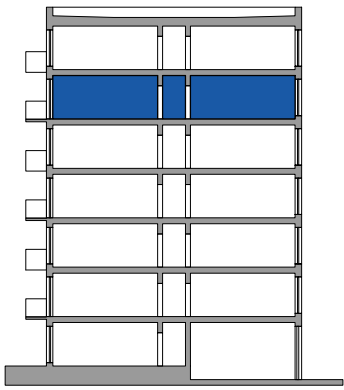


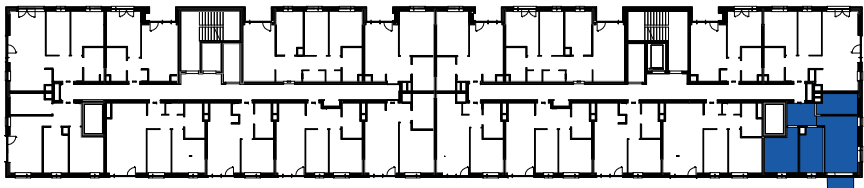

Lokal	42
Numer Katalogowy	B3.1.05.M.03
Piętro	05
Klatka	1
Budynek	B3
Etap	1

Zestawienie pomieszczeń - liczone wg. PN-ISO 9836:1997		
Numer	Nazwa	Pow. (m²)
01	SALON	15.67
02	KUCHNIA	9.07
03	POKÓJ	11.23
04	ŁAZIENKA	6.32
05	HOL	6.58
	Suma	48.86
06	BALKON	3.58

Powierzchnia - liczona łącznie z powierzchnią pod ścianami działowymi **51.10 m²**

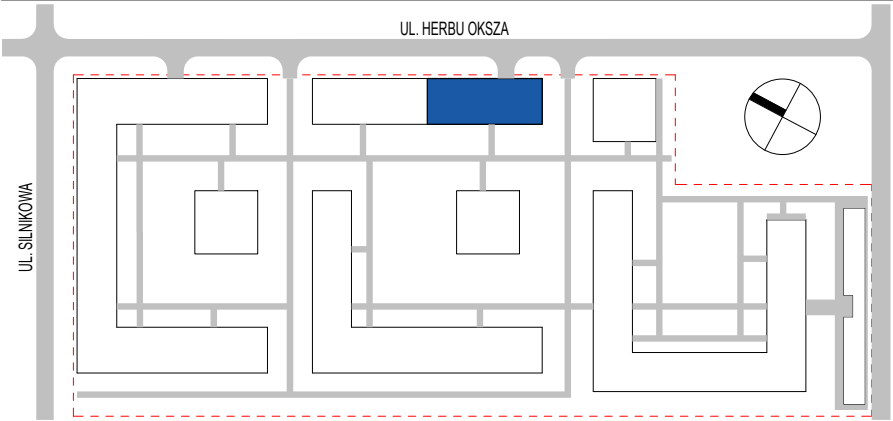

Inwestor
UDI TAU, Spółka Z O.O.
ul. plk. Mieczysława Niedzielskiego
"Żywiciela" 2, lokal 20,
01-875 Warszawa.

Projektant
Kuryłowicz & Associates Engineering Sp. z o.o.
ul. Grójecka 22/24 lok. 5,
02-301 Warszawa

Legenda:

Ściany bez możliwości rozbiórki

Ściany z możliwością rozbiórki

Grzejnik

Grzejnik łazienkowy

Grzejnik kuchenny

Nawietrzak okienny

Oświetlenie zewnętrzne

Skrzynka telekomunikacyjna

Tablica mieszkaniowa elektryczna

Wypusty oświetleniowe

Wypust 400V dla kuchni elektrycznej

Gniazda wtyczkowe

Gniazda niskonapięciowe

Wyłącznik oświetleniowy

Uwaga: Urządzenia sanitarne i kuchenne, drzwi wewnątrzlokalowe oraz materiały wykończeniowe podłóg nie stanowią wyposażenia lokali mieszkalnych. Rozmieszczenie wyposażenia przedstawiono jako przykładowe. Powierzchnie wyliczono zgodnie z normą PN-ISO 9836 Podane wartości powierzchni mogą ulec niewielkim zmianom, rzeczywiste zostaną określone w dokumentacji powykonawczej na podstawie pomiarów dokonanych zgodnie z obowiązującymi przepisami. Wymiary przedstawione na rysunku dotyczą stanu surowego. Nawiew świeżego powietrza będzie realizowany za pomocą nawiewników okiennych i/lub ściennych.