

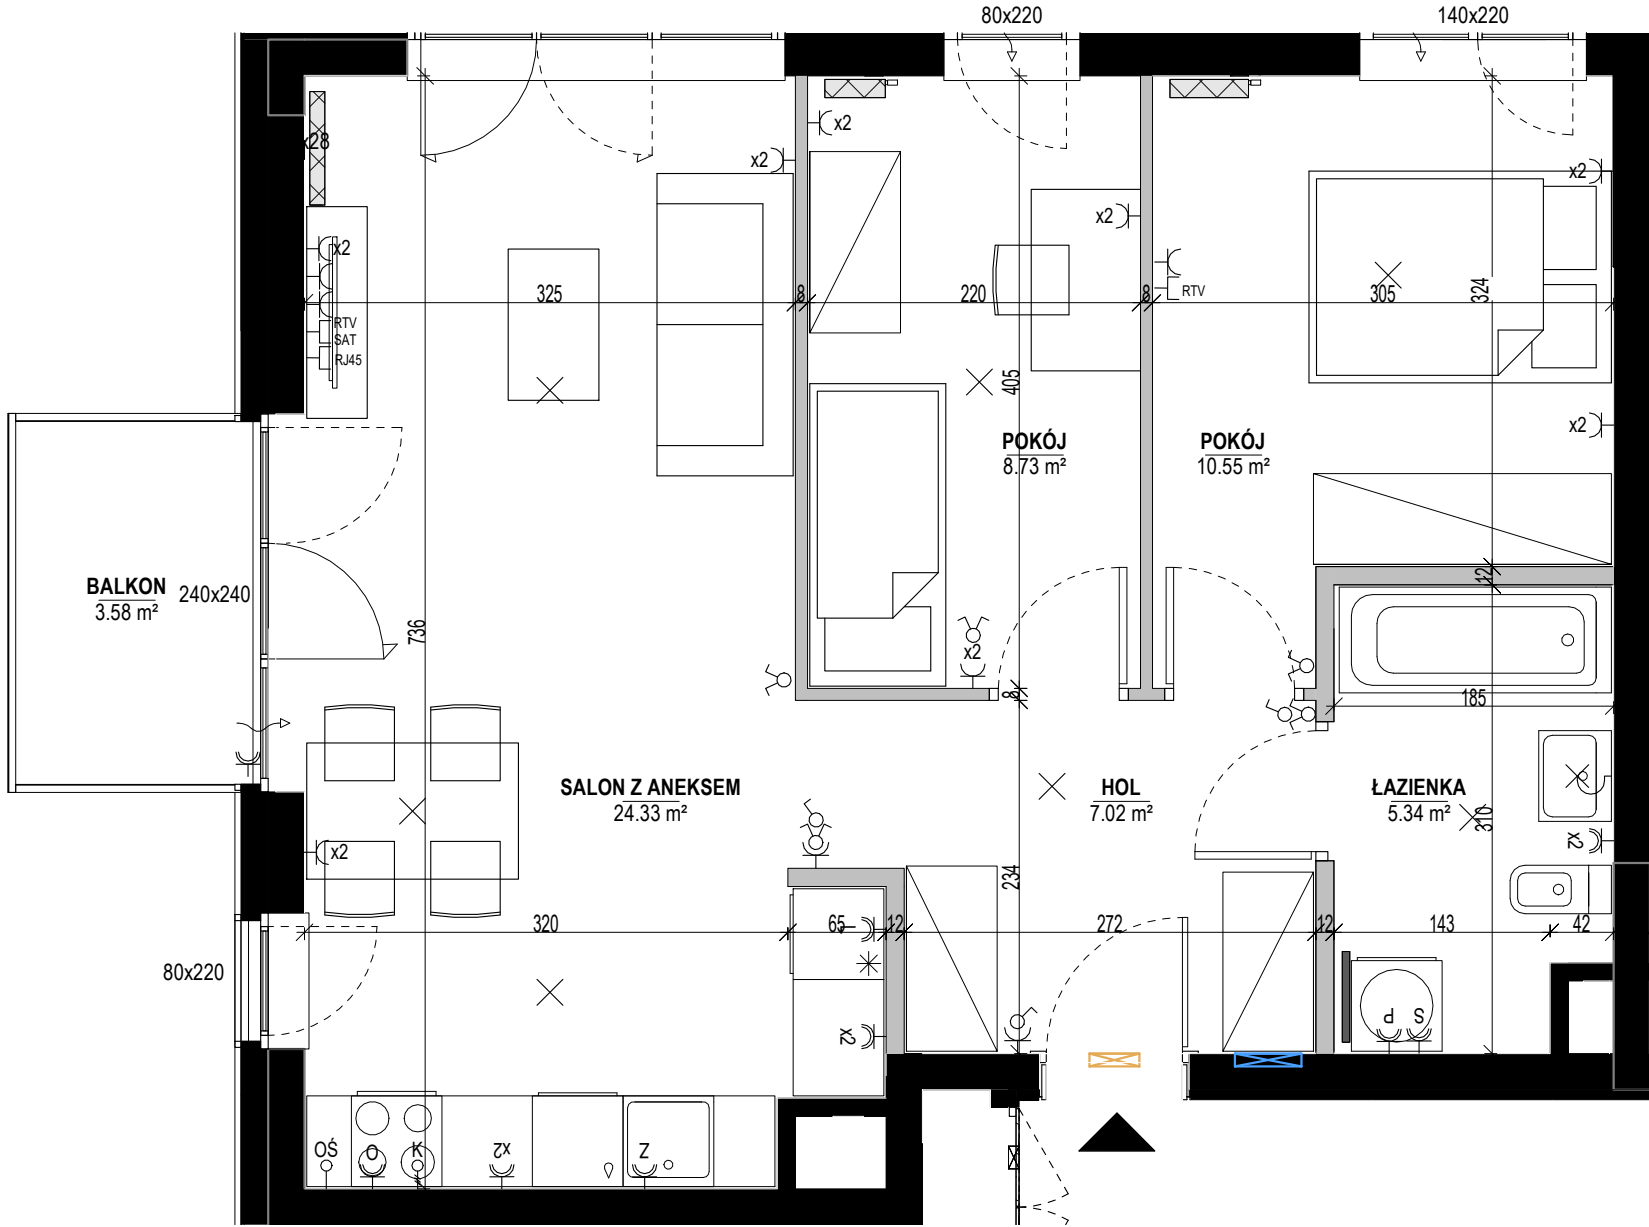
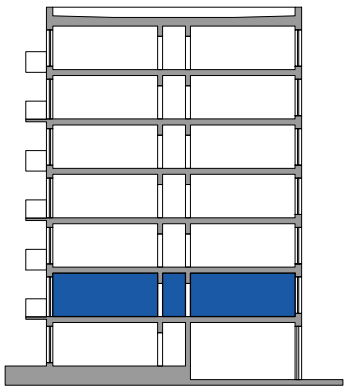


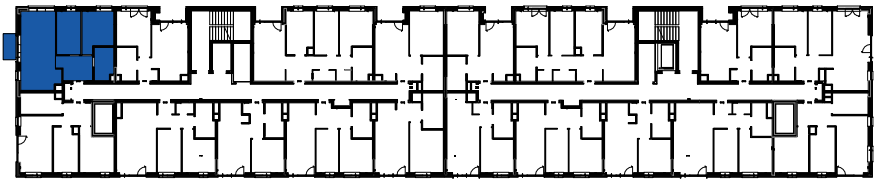

Lokal	68
Numer Katalogowy	B3.2.01.M.08
Piętro	01
Klatka	2
Budynek	B3
Etap	1

Zestawienie pomieszczeń - liczone wg. PN-ISO 9836:1997		
Numer	Nazwa	Pow. (m²)
01	SALON Z ANEKSEM	24.33
02	POKÓJ	10.55
03	POKÓJ	8.73
04	ŁAZIENKA	5.34
05	HOL	7.02
06	BALKON	3.58
Suma		55.97

Powierzchnia - liczona łącznie z powierzchnią pod ścianami działowymi **58.27 m²**

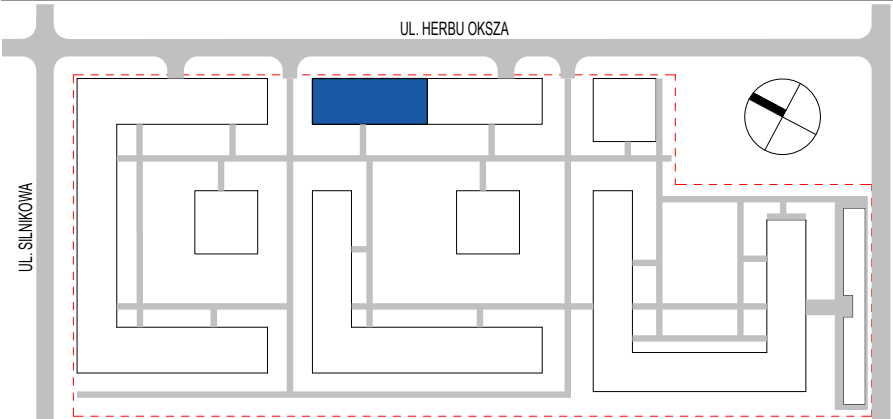

Inwestor UDI TAU, Spółka Z O.O. ul. plk. Mieczysława Niedzielskiego "Żywiciela" 2, lokal 20, 01-875 Warszawa.	Projektant Kuryłowicz & Associates Engineering Sp. z o.o. ul. Grójecka 22/24 lok. 5, 02-301 Warszawa
Legenda:	
Ściany bez możliwości rozbiórki	Skrzynka telekomunikacyjna
Ściany z możliwością rozbiórki	Tablica mieszkaniowa elektryczna
Grzejnik	Wypusty oświetleniowe
Grzejnik łazienkowy	Wypust 400V dla kuchni elektrycznej
Grzejnik kuchenny	Gniazda wtyczkowe
Nawietrzak okienny	Gniazda niskonapięciowe
Oświetlenie zewnętrzne	Wyłącznik oświetleniowy

Uwaga: Urządzenia sanitarne i kuchenne, drzwi wewnątrzlokalowe oraz materiały wykończeniowe podłóg nie stanowią wyposażenia lokali mieszkalnych. Rozmieszczenie wyposażenia przedstawiono jako przykładowe. Powierzchnie wyliczone zgodnie z normą PN-ISO 9836. Podane wartości powierzchni mogą ulec niewielkim zmianom, rzeczywiste zostaną określone w dokumentacji powykonawczej na podstawie pomiarów dokonanych zgodnie z obowiązującymi przepisami. Wymiary przedstawione na rysunku dotyczą stanu surowego. Nawiew świeżego powietrza będzie realizowany za pomocą nawiewników okiennych i/lub ściennych.

