

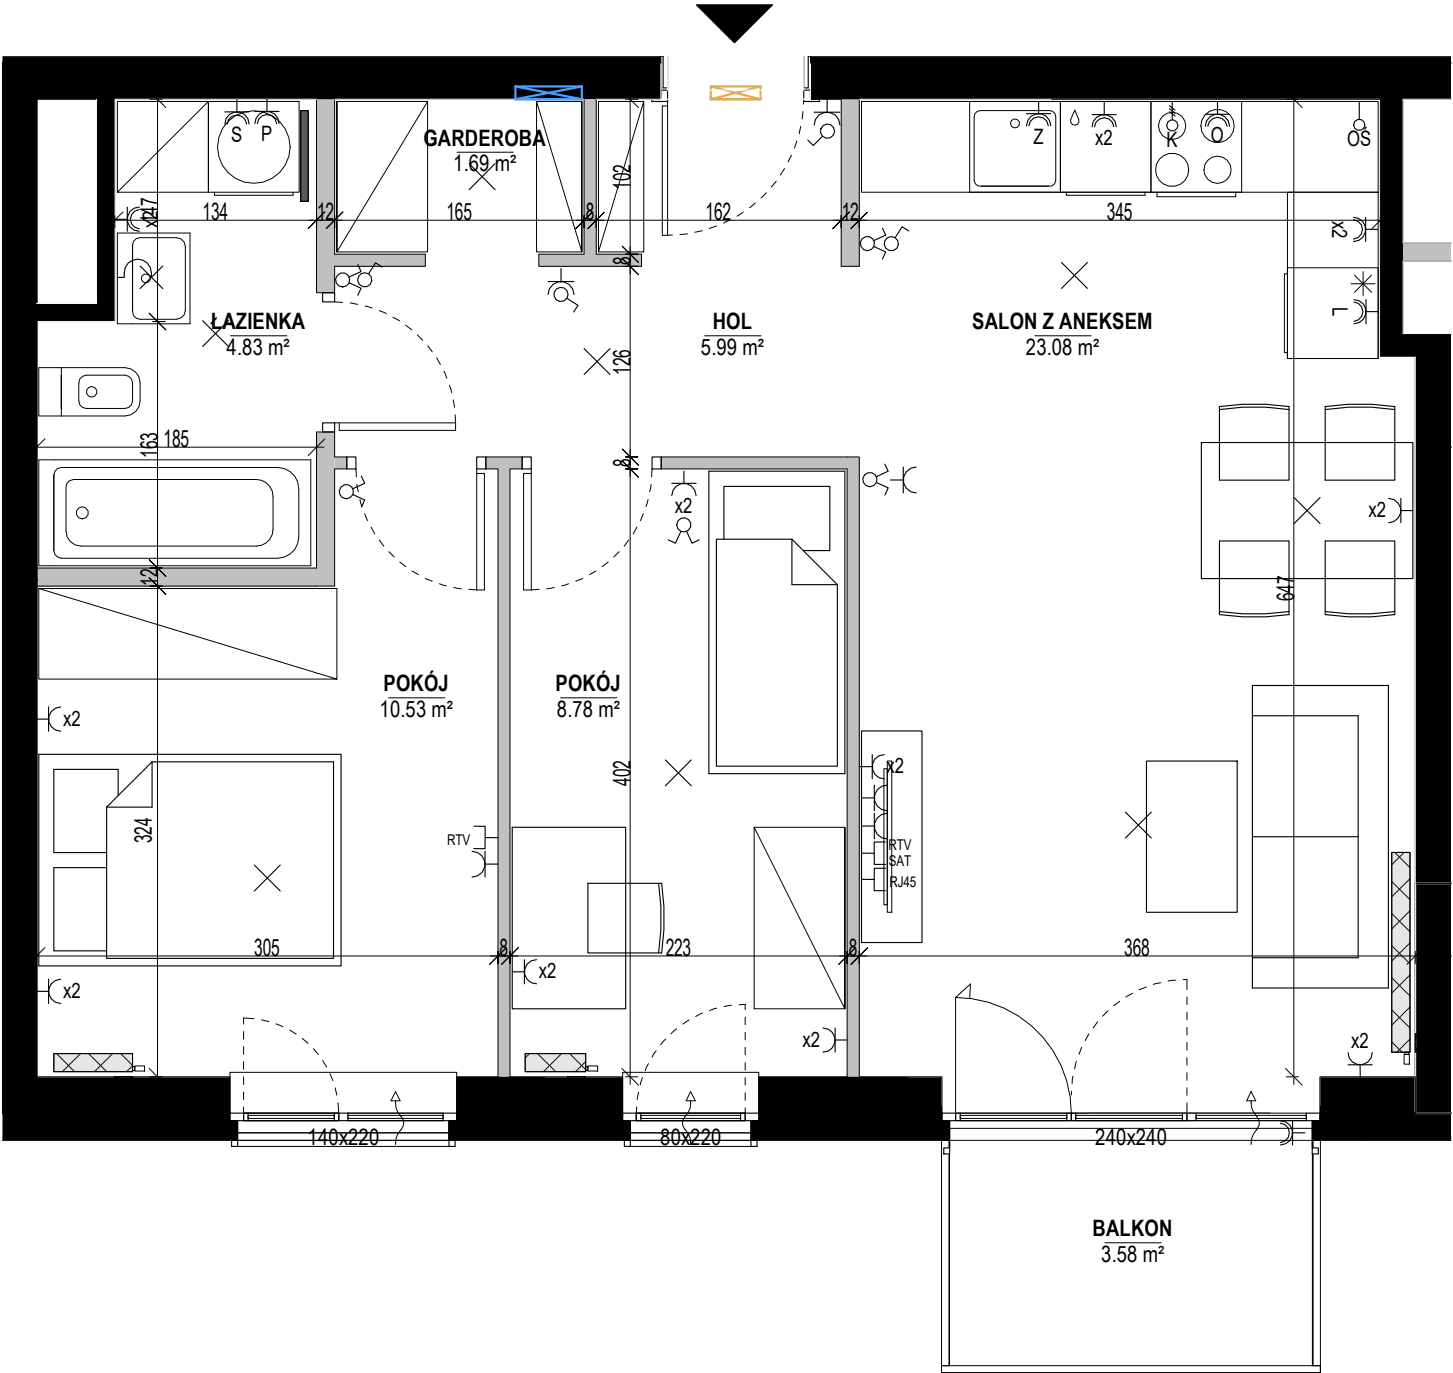
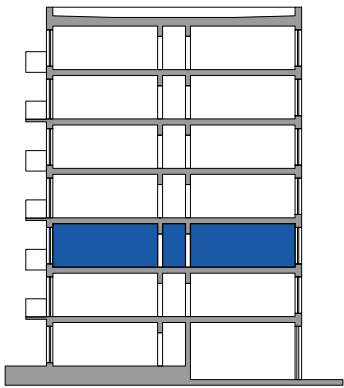


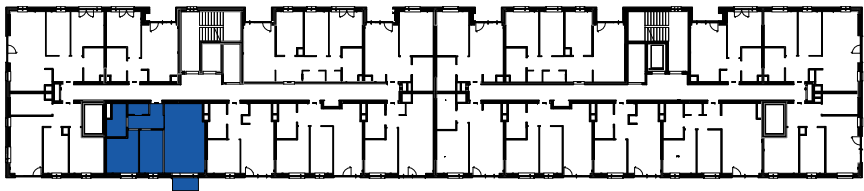

Lokal	75
Numer Katalogowy	B3.2.02.M.06
Piętro	02
Klatka	2
Budynek	B3
Etap	1

Zestawienie pomieszczeń - liczone wg. PN-ISO 9836:1997		
Numer	Nazwa	Pow. (m²)
01	SALON Z ANEKSEM	23.08
02	POKÓJ	10.53
03	POKÓJ	8.78
04	ŁAZIENKA	4.83
05	GARDEROBA	1.69
06	HOL	5.99
	Suma	54.91
07	BALKON	3.58

Powierzchnia - liczona łącznie z powierzchnią pod ścianami działowymi **57.34 m²**

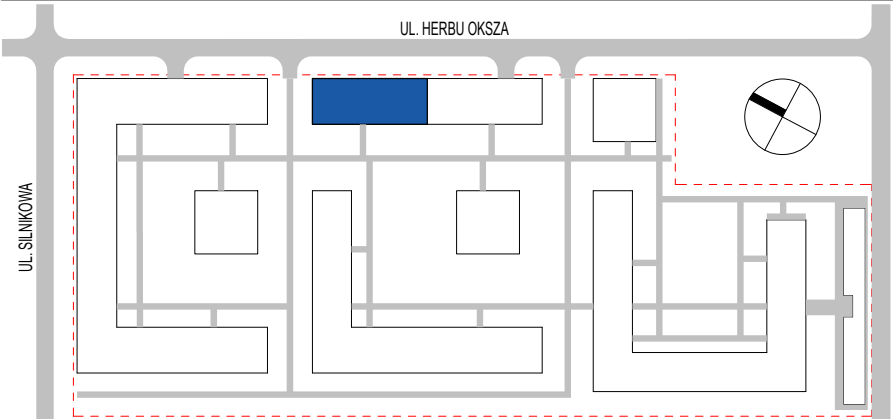

Inwestor
UDI TAU, Spółka Z O.O.
ul. plk. Mieczysława Niedzielskiego
"Żywiciela" 2, lokal 20,
01-875 Warszawa.

Projektant
Kuryłowicz & Associates Engineering Sp. z o.o.
ul. Grójecka 22/24 lok. 5,
02-301 Warszawa

Legenda:

Ściany bez możliwości rozbiórki

Ściany z możliwością rozbiórki

Grzejnik

Grzejnik łazienkowy

Grzejnik kuchenny

Nawietrzak okienny

Oświetlenie zewnętrzne

Skrzynka telekomunikacyjna

Tablica mieszkaniowa elektryczna

Wypusty oświetleniowe

Wypust 400V dla kuchni elektrycznej

Gniazda wtyczkowe

Gniazda niskonapięciowe

Wyłącznik oświetleniowy

Uwaga: Urządzenia sanitarne i kuchenne, drzwi wewnątrzlokalowe oraz materiały wykończeniowe podłóg nie stanowią wyposażenia lokali mieszkalnych. Rozmieszczenie wyposażenia przedstawiono jako przykładowe. Powierzchnie wyliczono zgodnie z normą PN-ISO 9836 Podane wartości powierzchni mogą ulec niewielkim zmianom, rzeczywiste zostaną określone w dokumentacji powykonawczej na podstawie pomiarów dokonanych zgodnie z obowiązującymi przepisami. Wymiary przedstawione na rysunku dotyczą stanu surowego. Nawiew świeżego powietrza będzie realizowany za pomocą nawiewników okiennych i/lub ściennych.