


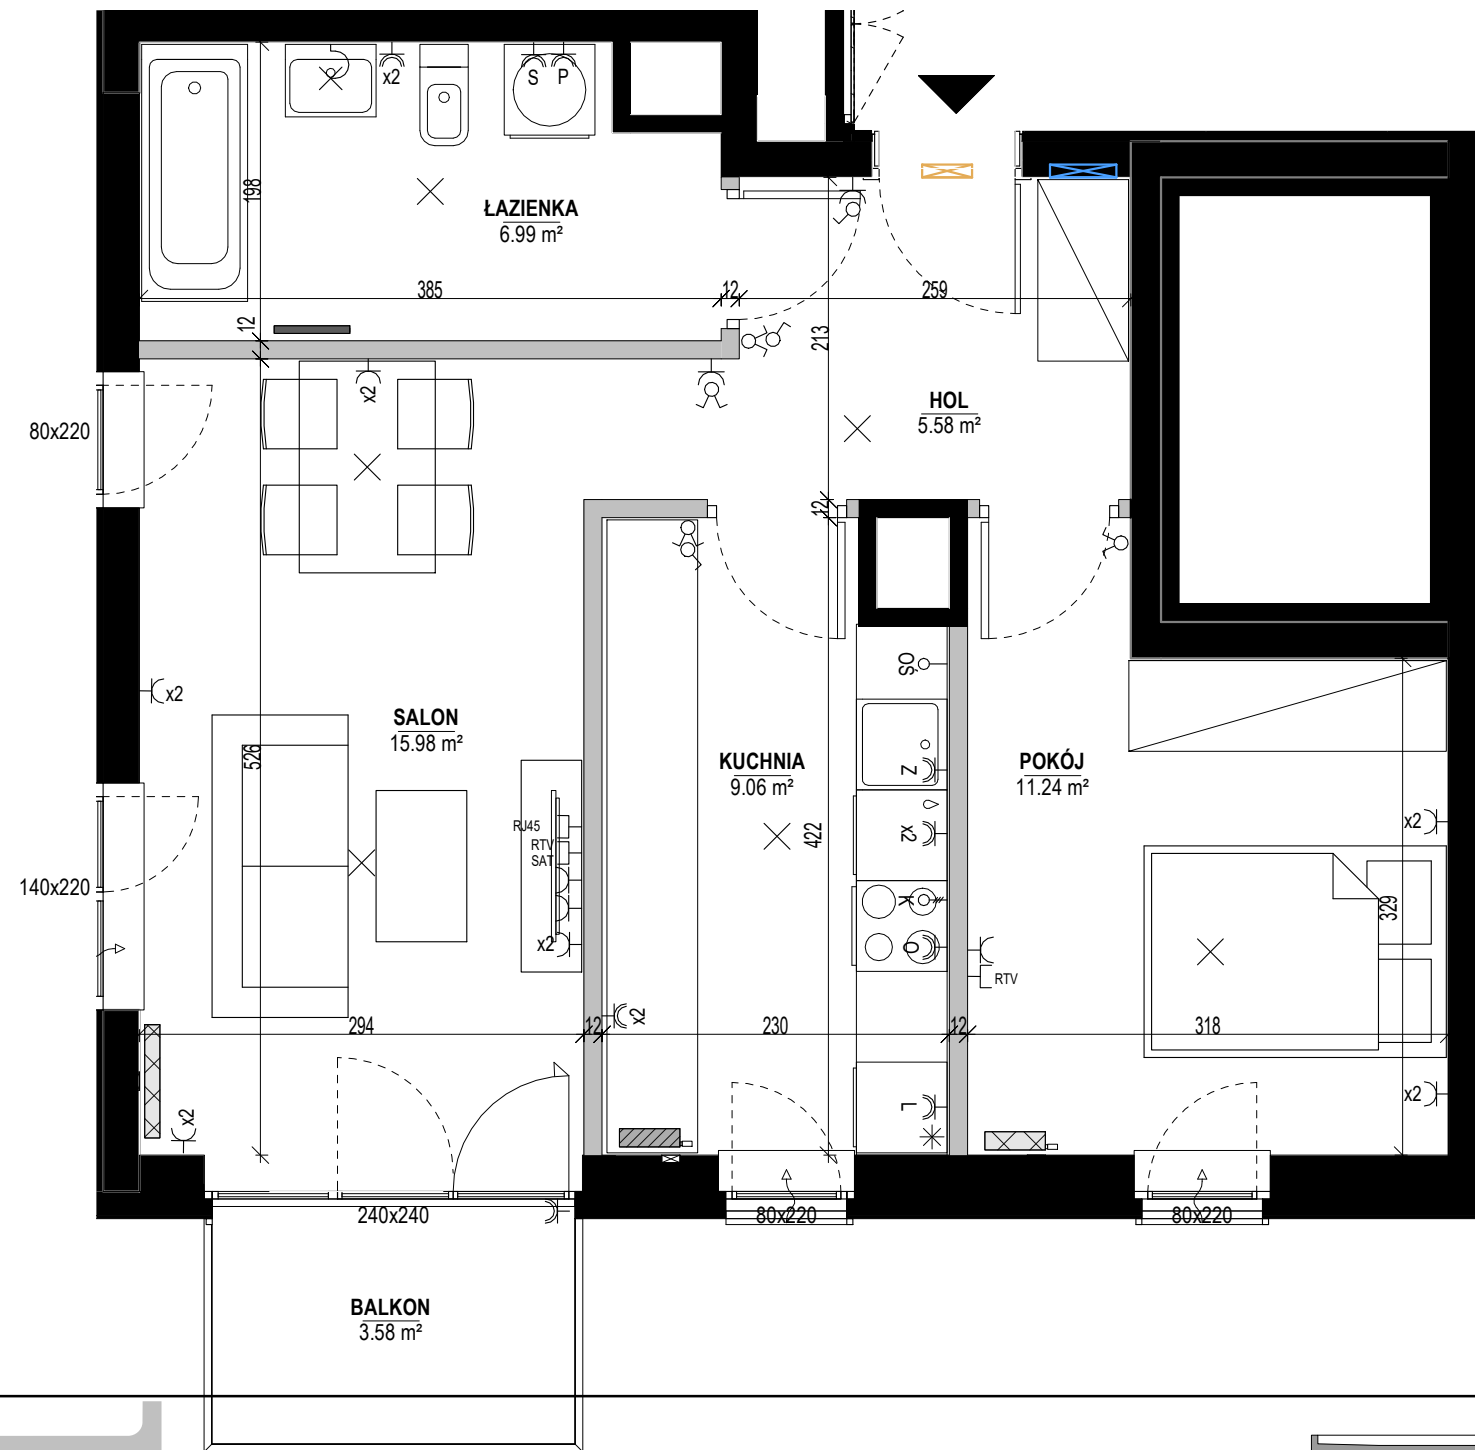




Lokal 76

Numer Katalogowy	B3.2.02.M.07
Piętro	02
Klatka	2
Budynek	B3
Etap	1

Zestawienie pomieszczeń - liczone wg. **PN-ISO 9836:1997**

Numer	Nazwa	Pow. (m²)
01	SALON	15.98
02	KUCHNIA	9.06
03	POKÓJ	11.24
04	ŁAZIENKA	6.99
05	HOL	5.58
	Suma	48.85
06	BALKON	3.58

Powierzchnia - liczona łącznie z powierzchnią pod ścianami działowymi 51.18 m²

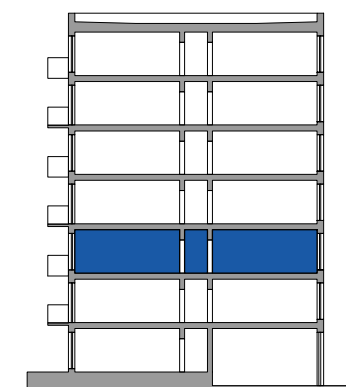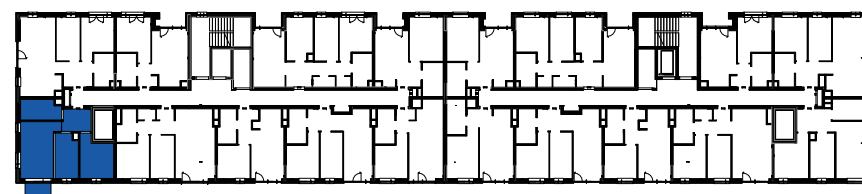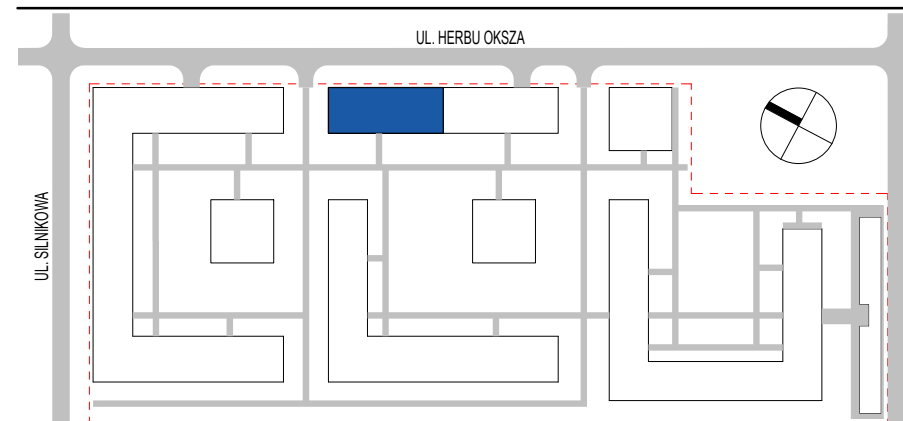

Inwestor
 UDI TAU, Spółka Z O.O.
 ul. plk. Mieczysława Niedzielskiego
 "Żywiciela" 2, lokal 20,
 01-875 Warszawa.

Projektant
 Kuryłowicz & Associates Engineering Sp. z o.o.
 ul. Grójecka 22/24 lok. 5,
 02-301 Warszawa

Legenda:

Ściany bez możliwości rozbiórki	Skrzynka telekomunikacyjna
Ściany z możliwością rozbiórki	Tablica mieszkaniowa elektryczna
Grzejnik	Wypusty oświetleniowe
Grzejnik łazienkowy	Wypust 400V dla kuchni elektrycznej
Grzejnik kuchenny	Gniazda wtyczkowe
Nawietrzak okienny	Gniazda niskonapięciowe
Oświetlenie zewnętrzne	Wyłącznik oświetleniowy

Uwaga: Urządzenia sanitarne i kuchenne, drzwi wewnątrzlokalowe oraz materiały wykończeniowe podłóg nie stanowią wyposażenia lokali mieszkalnych. Rozmieszczenie wyposażenia przedstawiono jako przykładowe. Powierzchnie wyliczone zgodnie z normą PN-ISO 9836. Podane wartości powierzchni mogą ulec niewielkim zmianom, rzeczywiste zostaną określone w dokumentacji powykonawczej na podstawie pomiarów dokonanych zgodnie z obowiązującymi przepisami. Wymiary przedstawione na rysunku dotyczą stanu surowego. Nawiew świeżego powietrza będzie realizowany za pomocą nawiewników okiennych i/lub ściennych.

