

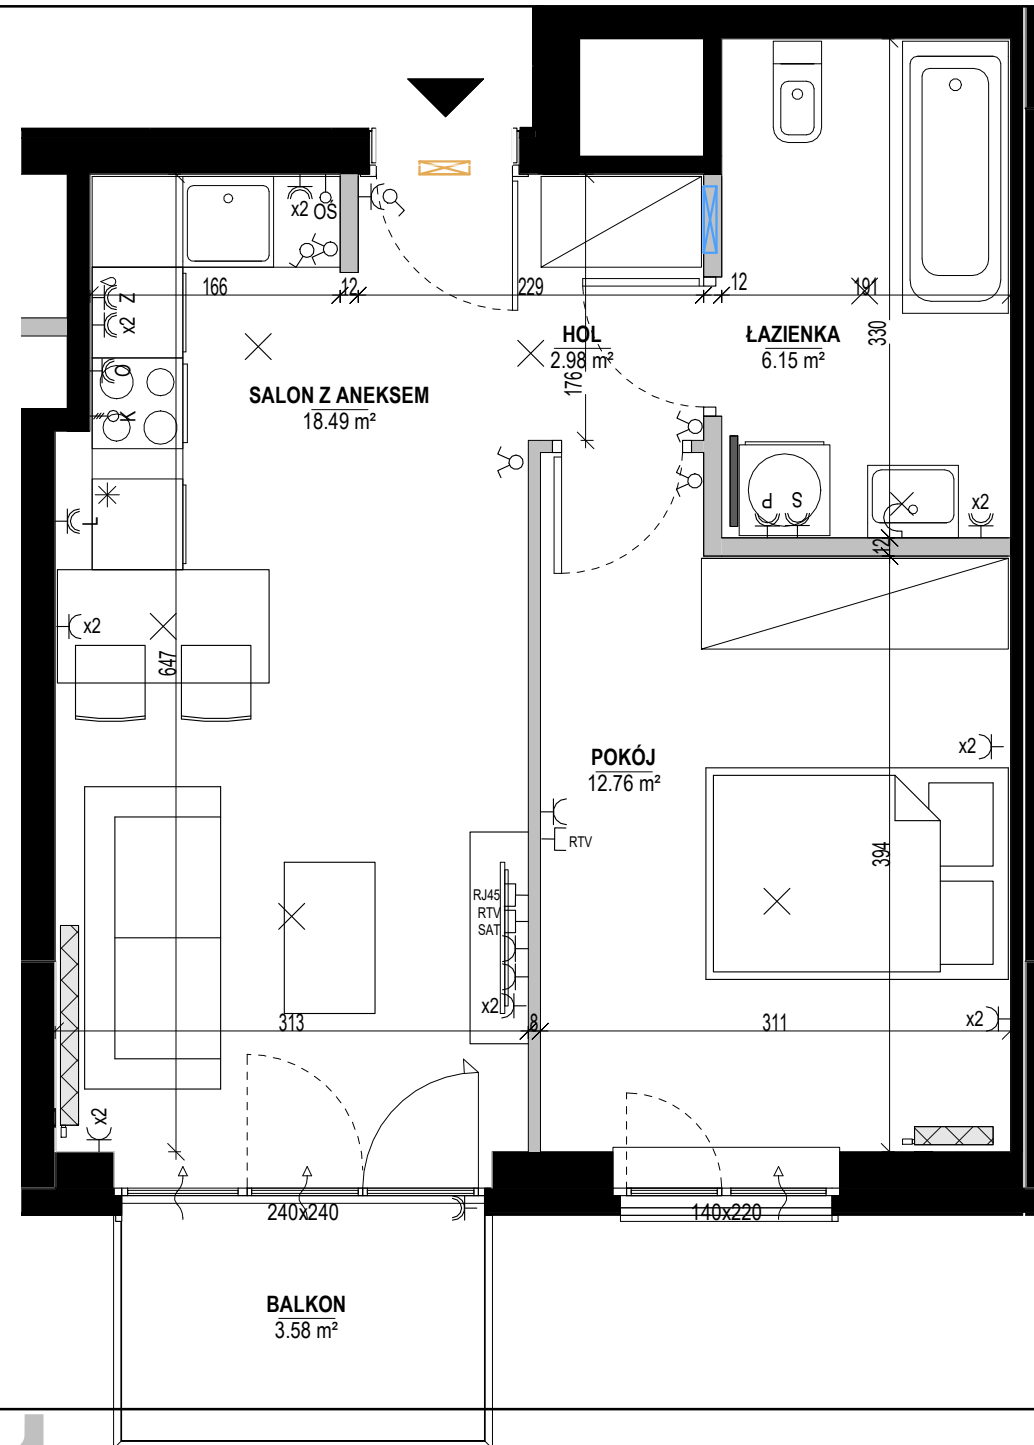


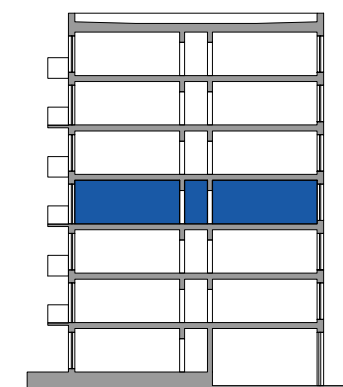

Lokal	81
Numer Katalogowy	B3.2.03.M.03
Piętro	03
Klatka	2
Budynek	B3
Etap	1

Zestawienie pomieszczeń - liczone wg. PN-ISO 9836:1997		
Numer	Nazwa	Pow. (m ²)
01	SALON Z ANEKSEM	18.49
02	POKÓJ	12.76
03	ŁAZIENKA	6.15
04	HOL	2.98
	Suma	40.38
05	BALKON	3.58

Powierzchnia - liczona łącznie z
powierzchnią pod ścianami działowymi **41.77 m²**

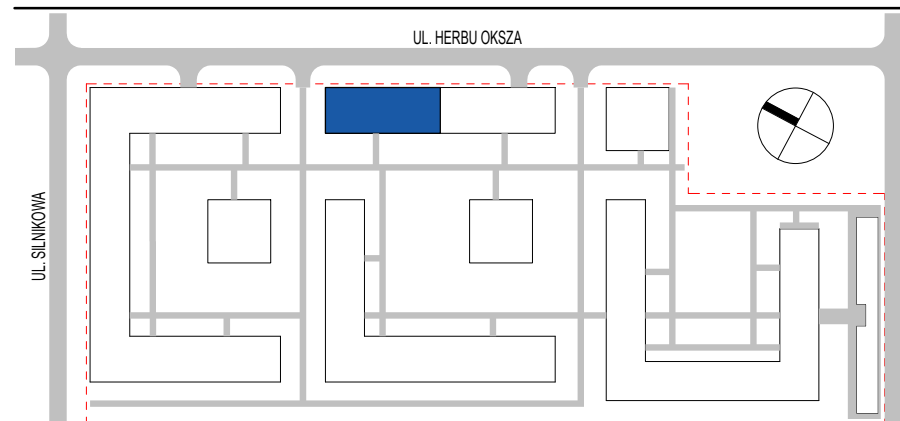

Inwestor
UDI TAU, Spółka Z O.O.
ul. płk. Mieczysława Niedzielskiego
"Żywiciela" 2, lokal 20,
01-875 Warszawa.

Projektant
Kuryłowicz & Associates Engineering Sp.z o.o.
ul. Grójecka 22/24 lok. 5,
02-301 Warszawa

Legenda:

- | | | | |
|---|---------------------------------|---|-------------------------------------|
|  | Ściany bez możliwości rozbiórki |  | Skrzynka telekomunikacyjna |
|  | Ściany z możliwością rozbiórki |  | Tablica mieszkaniowa elektryczna |
|  | Grzejnik |  | Wypusty oświetleniowe |
|  | Grzejnik łazienkowy |  | Wypust 400V dla kuchni elektrycznej |
|  | Grzejnik kuchenny |  | Gniazda wtyczkowe |
|  | Nawietrzak okienny |  | Gniazda niskonapięciowe |
|  | Oświetlenie zewnętrzne |  | Wyłącznik oświetleniowy |

Uwaga: Urządzenia sanitarne i kuchenne, drzwi wewnętrzne oraz materiały wykończeniowe podłóg nie stanowią wyposażenia lokali mieszkalnych. Rozmieszczenie wyposażenia przedstawiono jako przykładowe. Powierzchnie wyliczone zgodnie z normą PN-ISO 9836. Podane wartości powierzchni mogą ulec niewielkim zmianom, rzeczywiste zostaną określone w dokumentacji powykonawczej na podstawie pomiarów dokonanych zgodnie z obowiązującymi przepisami. Wymiary przedstawione na rysunku dotyczą stanu surowego. Nawiew świeżego powietrza będzie realizowany za pomocą nawiewników okiennych i/lub ściennych.

