

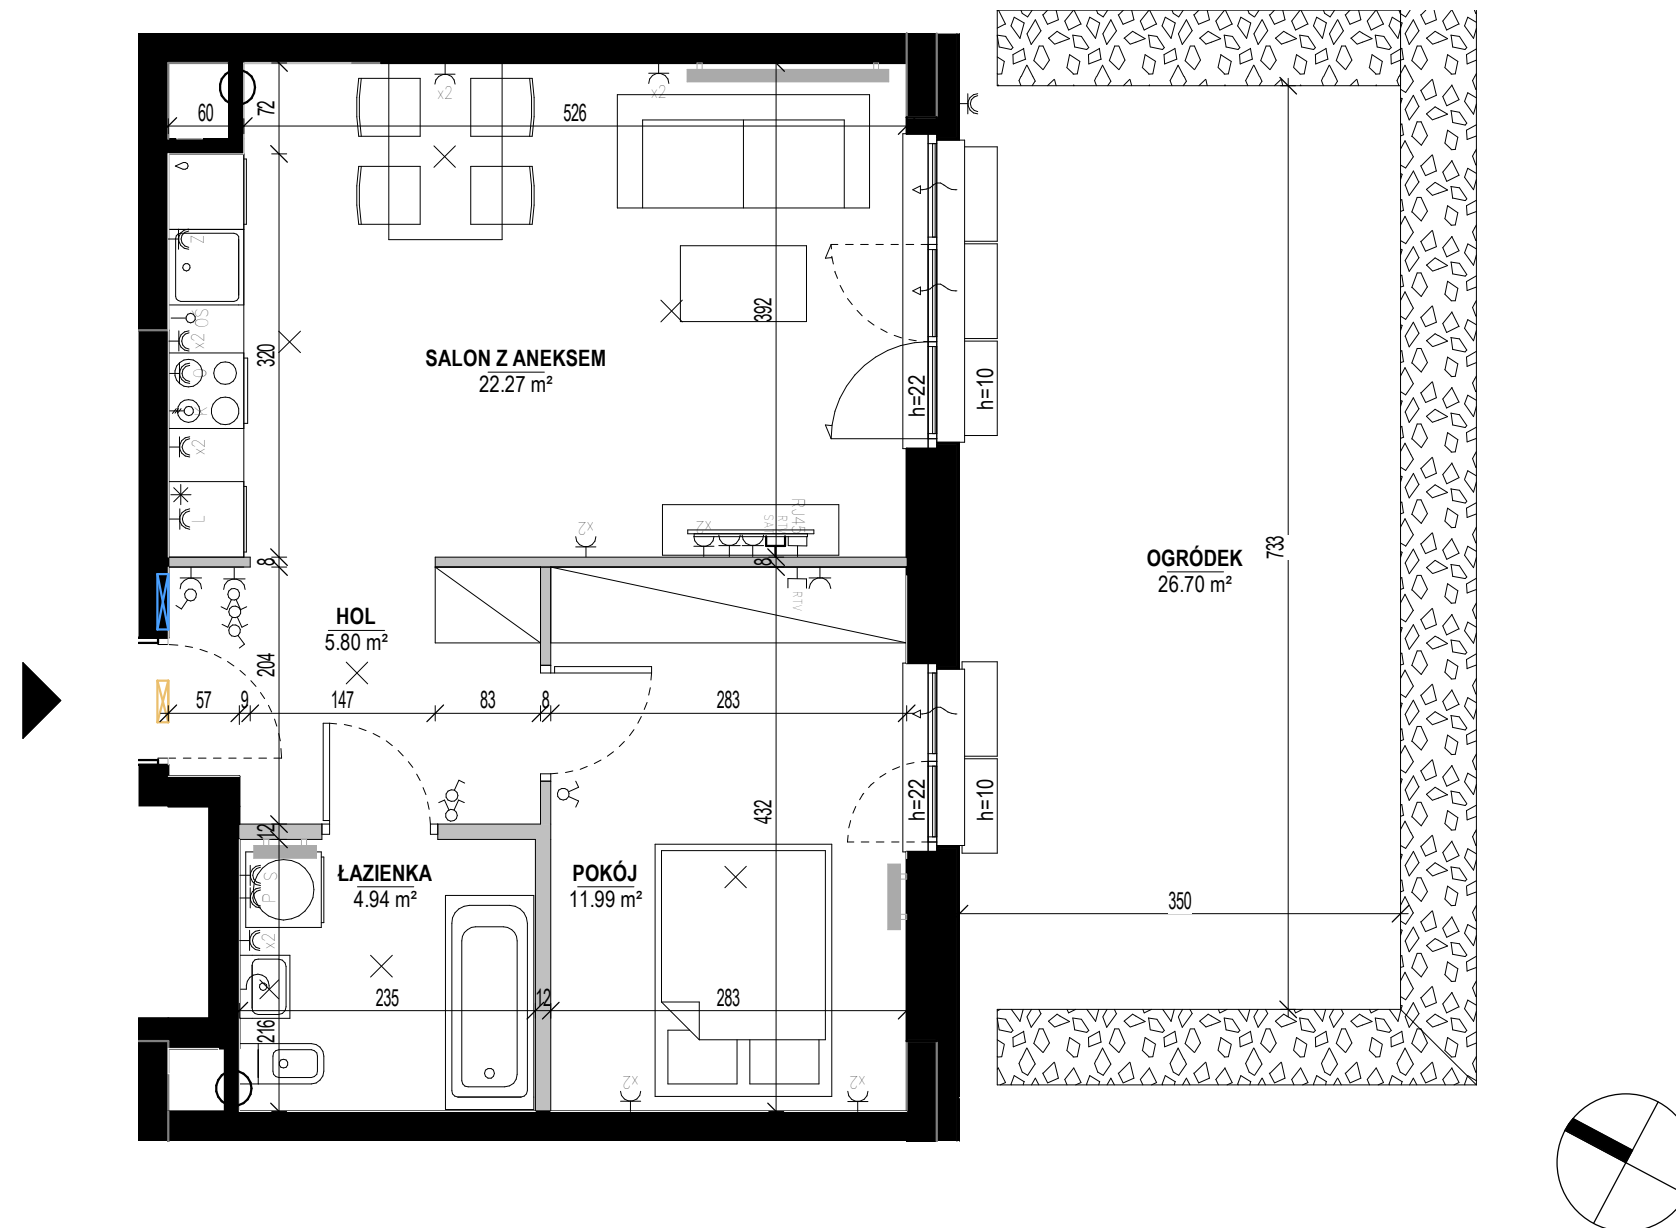
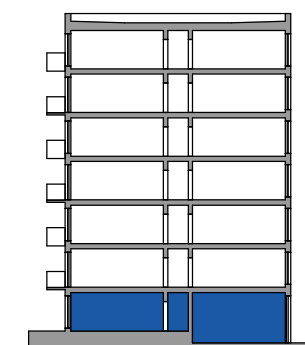


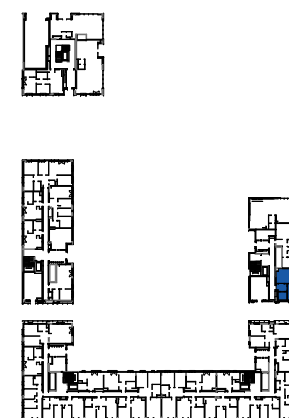

Lokal	2
Numer Katalogowy	C1.1.00.M.02
Piętro	00
Klatka	1
Budynek	C1
Etap	2

Zestawienie pomieszczeń - liczone wg. PN-ISO 9836:1997		
Numer	Nazwa	Pow. (m²)
01	SALON Z ANEKSEM	22.27
02	POKÓJ	11.99
03	ŁAZIENKA	4.94
04	HOL	5.80
	Suma	45.00
05	OGRÓDEK	26.70

Powierzchnia - liczona łącznie z powierzchnią pod ścianami działowymi 46.40 m²

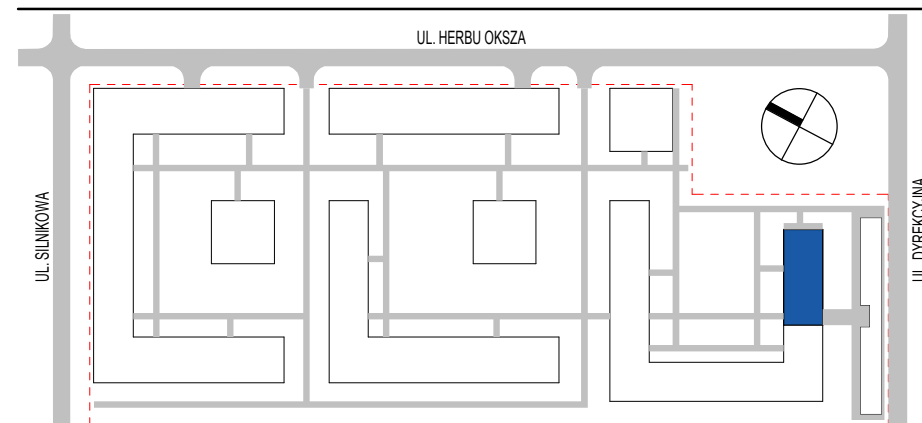

Inwestor: UDI TAU, Spółka z O.O.
ul. plk. Mieczysława Niedzielskiego
"Żywiciela" 2, lok. 20
01-875 Warszawa

Projektant: Kuryłowicz & Associates Engineering Sp. z o.o.
ul. Grójecka 22/24, lok. 5
02-301 Warszawa

Legenda:

Ściany bez możliwości rozbiórki	Skrzynka telekomunikacyjna
Ściany z możliwością rozbiórki	Tablica mieszkaniowa elektryczna
Możliwość podłączenia kuchni	Wypusty oświetleniowe
Grzejnik	Wypust 400V dla kuchni elektrycznej
Nawietrzak okienny	Gniazda wtyczkowe
Nawietrzak glikowy	Gniazda wtyczk. w ramce pionowej
Oświetlenie zewnętrzne	Gniazda niskonapięciowe
	Włącznik oświetleniowy

Uwaga: Urządzenia sanitarne i kuchenne, drzwi wewnątrzlokalowe oraz materiały wykończeniowe podłóg nie stanowią wyposażenia lokali mieszkalnych. Rozmieszczenie wyposażenia przedstawiono jako przykładowe. Powierzchnie wyliczone zgodnie z normą PN-ISO 9836. Podane wartości powierzchni mogą ulec niewielkim zmianom; rzeczywiste zostaną określone w dokumentacji powykonawczej na podstawie pomiarów dokonanych zgodnie z obowiązującymi przepisami. Wymiary przedstawione na rysunku dotyczą stanu surowego. Nawiew świeżego powietrza będzie realizowany za pomocą nawiewników okiennych i/lub ściennych. Wydzielenie ogródków wyłącznie krzewami. Podane wymiary oraz powierzchnia ogródków mogą różnić się od przedstawionych w projekcie. Na całym obszarze ogródków, poza pasem szer 30cm wzdłuż budynku, należy zachować teren biologicznie czynny. W miejscach gdzie nie oznaczono wysokości wykończeniowej wewnętrznego parapetu wynosi ona: dla okien 22cm, dla wyjścia na balkon / loggię - 0cm.

