


Załącznik do zaświadczenia o samodzielności lokalu
Inwentaryzacja lokali mieszkalnych (powierzchni użytkowej)

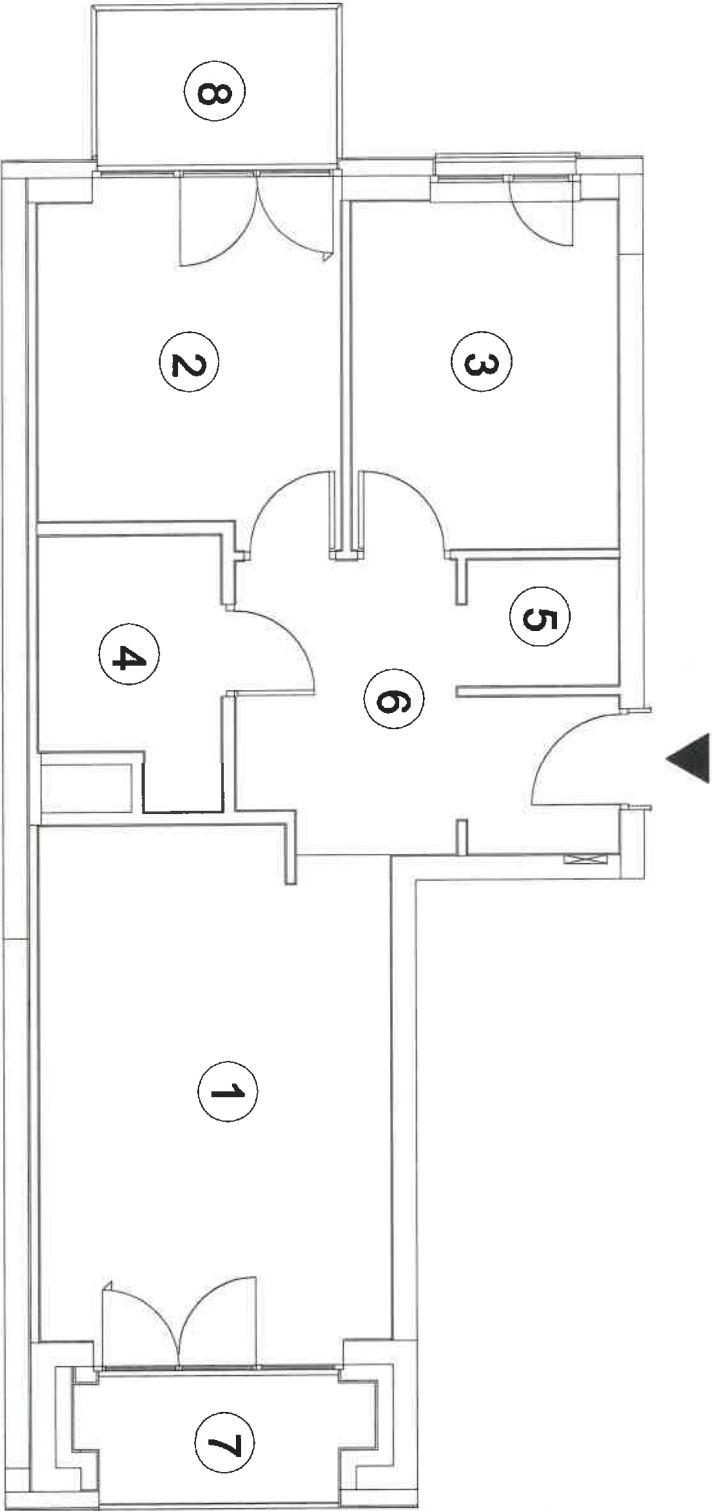

Uwagi:
Obliczenie powierzchni wykonano w oparciu o normę PN-ISO 9896:2016-12.
Zgodnie z umową przedsięwzięciem operacją do powierzchni dodano powierzchnię
pod ścianami działowymi należącej się do demontażu.
Rysunek bez etyki.

GEOBEST SP. Z O.O.
GEODETA UPRAWNIONY
Mariusz Głoddek
upr. nr 19292
07.11.2024r

INWESTYCJA:

URSUS CLASSIC
Budynki mieszkalne wielokondyżynny
z usługami w parterze
ul. Herbu Oksza 1A Warszawa

INWESTOR:
UDI TAU Sp. z o.o.
ul. plk. Mieczysława Niedzielskiego
"Żywiciela" 2 lok. 20
01-875 Warszawa

POŁOŻENIE LOKALU NA KONDYGNACJI

BUDYNEK C1		ul. Herbu Oksza 1A
KLATKA	1	
PIĘTRO	4	
LOKAL NR	29	
ZESTAWIENIE POMIESZCZEŃ		
1. SALON Z ANEKSEM	17,62	m2
2. POKÓJ	9,96	m2
3. POKÓJ	9,28	m2
4. ŁAZIENKA	4,37	m2
5. GARDEROBA	2,02	m2
6. HOL	8,74	m2
Powierzchnia użytkowa		51,99 m2
Powierzchnia pod ściankami działowymi należącymi się do demontażu		2,08 m2
Suma	54,07	m2
7. LOGGIA	3,10	m2
8. BALKON	3,85	m2