


Załącznik do zaświadczenia o samodzielności lokalu
Inwentaryzacja lokali mieszkalnych (powierzchni użytkowej)

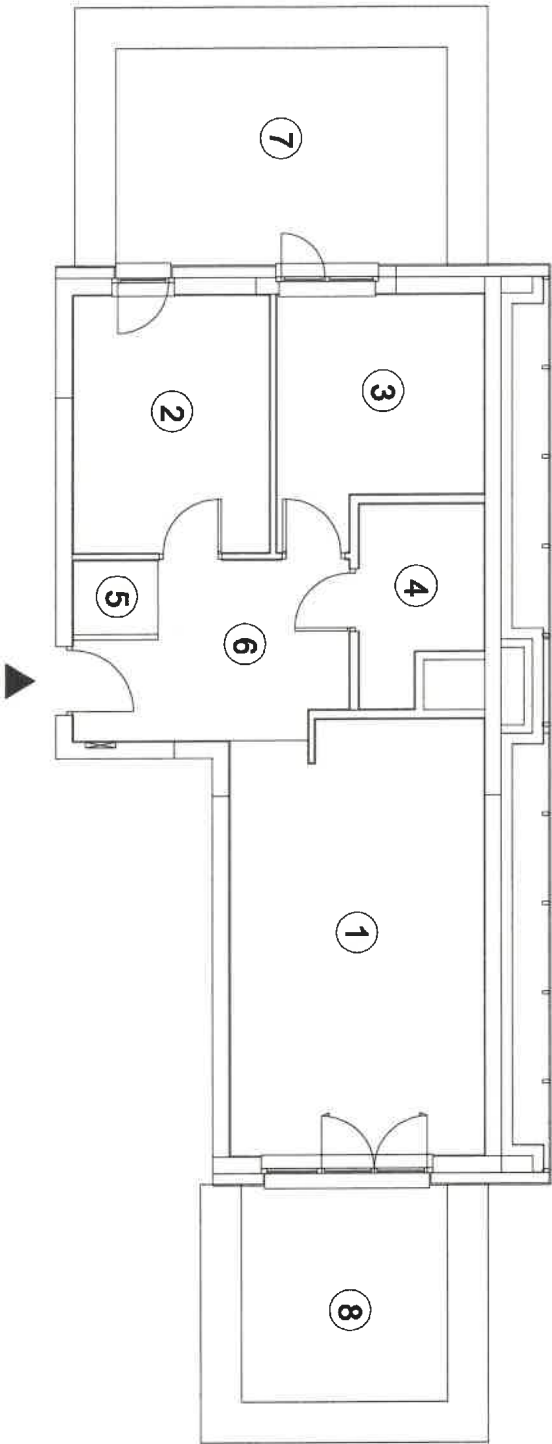

Uwagi:
Obliczenia powierzchni wykonano w oparciu o normę PN-ISO 9006:2015-12.
Zgodnie z umową przedsięwzięciem operacją do powierzchni dodano powierzchnię
pod elementami dodatkowymi należącej się do demontażu.
Rysunek bez ewal.

GEOBEST SP. z o.o.
GEODETA UPRAWNIIONY
Mariusz Głodek
upr. nr 19292

07.11.2024r

INWESTYCJA: URSUS CLASSIC Budynek mieszkalny wielorodzinny z usługami w parterze ul. Herbu Oksza 1A, Warszawa Inwestor: UDI TRAU Sp. z o.o. ul. plk. Mieczysława Niedzielskiego "Żywiciela" 2 lok. 20 01-875 Warszawa UDI GROUP ul. Słotkowska ul. Herbu Oksza ul. Dąbrowska PKP URSUS Polozenie lokalu na kondygnacji													
BUDYNEK C1	ul. Herbu Oksza 1A												
KLATKA	2												
PIĘTRO	0												
LOKAL NR	45												
ZESTAWIENIE POMIESZCZEN <table><tr><td>1. SALON Z ANEKSEM</td><td>23,21 m2</td></tr><tr><td>2. POKÓJ</td><td>10,77 m2</td></tr><tr><td>3. POKÓJ</td><td>9,68 m2</td></tr><tr><td>4. ŁAZIENKA</td><td>4,60 m2</td></tr><tr><td>5. GARDEROBA</td><td>1,33 m2</td></tr><tr><td>6. HOL</td><td>8,96 m2</td></tr></table>		1. SALON Z ANEKSEM	23,21 m2	2. POKÓJ	10,77 m2	3. POKÓJ	9,68 m2	4. ŁAZIENKA	4,60 m2	5. GARDEROBA	1,33 m2	6. HOL	8,96 m2
1. SALON Z ANEKSEM	23,21 m2												
2. POKÓJ	10,77 m2												
3. POKÓJ	9,68 m2												
4. ŁAZIENKA	4,60 m2												
5. GARDEROBA	1,33 m2												
6. HOL	8,96 m2												
Powierzchnia użytkowa	58,55 m2												
Powierzchnia pod ściankami działowymi naddający się do demontażu	2,01 m2												
Suma	60,56 m2												
7. OGRÓDEK	17,17 m2												
8. OGRÓDEK	10,44 m2												