


Załącznik do zaświadczenia o samodzielności lokalu
Inwentaryzacja lokali mieszkalnych (powierzchni użytkowej)

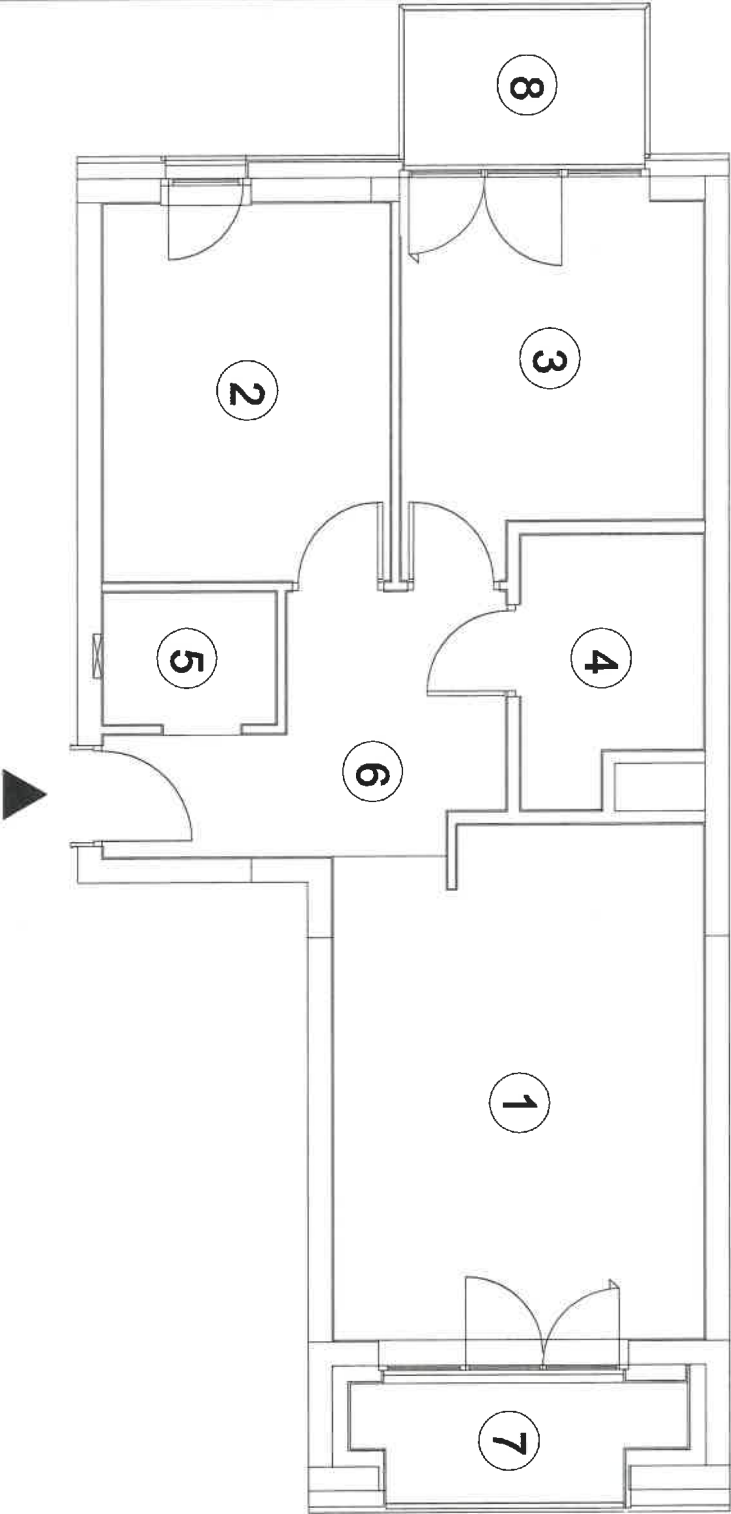

Uwagi:
Odczytna powierzchnia wykonano w oparciu o normę PN-ISO 9896:2015-12.
Zgodnie z normą powierzchnia użytkowa do pomiaru została dodana powierzchnie
pod kładami i schodami należącej się do demontażu.
Rysunek bez stań.

INWESTYCJA:

URSUS
CLASSIC


Budynki mieszkalne wielorodzinne
z usługami w parterze
ul. Herbu Oksza 1A, Warszawa

Inwestor:




UDI TAU Sp. z o.o.

ul. plk. Mieczysława Niedzielskiego
"Zwycięzcy" 2 lok. 20
01-875 Warszawa

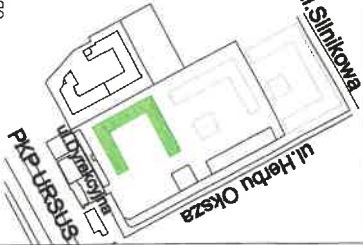

Położenie lokalu na kondygnacji

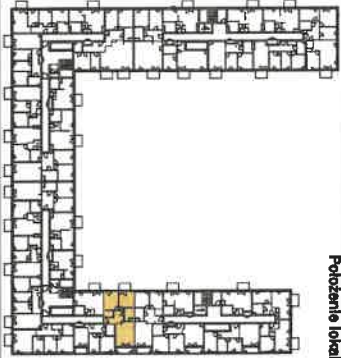

BUDYNEK C1		ul. Herbu Oksza 1A
KLATKA	2	
PIĘTRO	1	
LOKAL NR	55	
ZESTAWIENIE POMIESZCZEŃ		
1. SALON Z ANEKSEM	18,50	m ²
2. POKÓJ	10,78	m ²
3. POKÓJ	10,13	m ²
4. ŁAZIENKA	4,39	m ²
5. GARDEROBA	2,32	m ²
6. HOL	7,81	m ²
Powierzchnia użytkowa		53,93 m ²
Powierzchnia pod ściankami działowymi należącymi się do demontażu		2,13 m ²
Suma	56,06 m ²	
7. LOGGIA	3,40	m ²
8. BALKON	3,87	m ²

GEOBEST Sp. z o.o.

GEODETA UPRAWNIONY

Mariusz Głodek

upr. nr 19292

07.11.2024r