


Załącznik do zaświadczenia o samodzielności lokalu
Inwentaryzacja lokali mieszkalnych (powierzchni użytkowej)

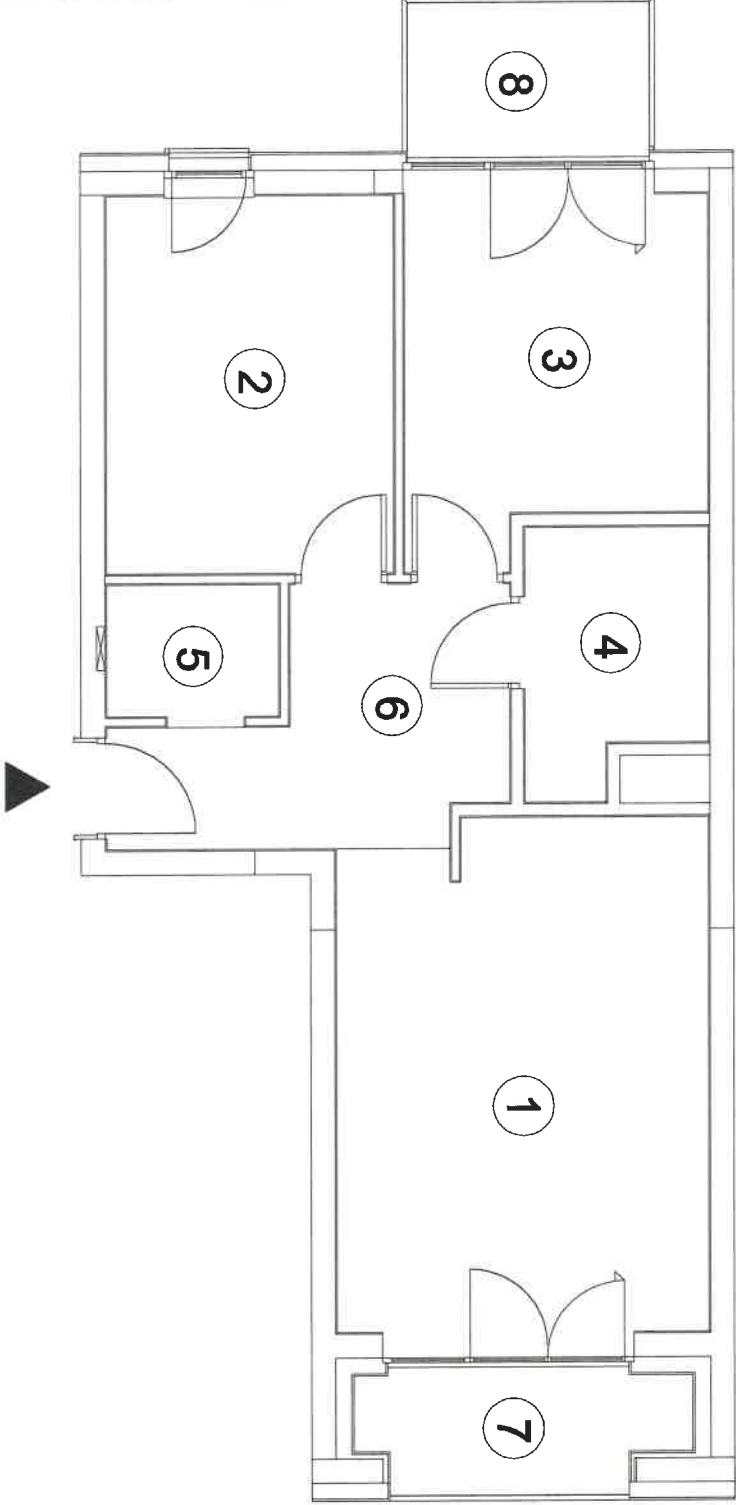

Uwagi:
Obliczenia powierzchni wykonano w oparciu o normę PN-ISO 9836:2015-12.
Zgodnie z umową przekazującą dane do powierzchni docelowo powierzchniowe
pod bieżącym nadzorem inżyniera są do demontażu.
Rysunek bez skali.

GEOBEST sp. z o.o.
GEODETA UPRAWNIENIONY
Mariusz Głodek
upr. nr 19292

07.11.2024r

INWESTYCJA:


URSUS
CLASSIC

Budynek mieszkalny wielorodzinny
z usługami w parterze
ul. Herbu Oksza 1A Warszawa


Inwestor:



UDI TAU Sp. z o.o.
ul. plk. Mieczysława Niedzielskiego
"Zwycięła" 2 lok. 20
01-875 Warszawa

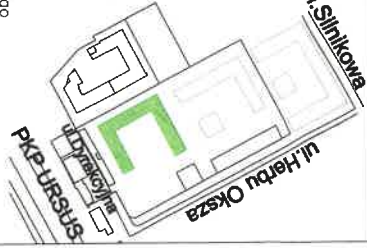

Pokazanie lokalu na kontygnacji

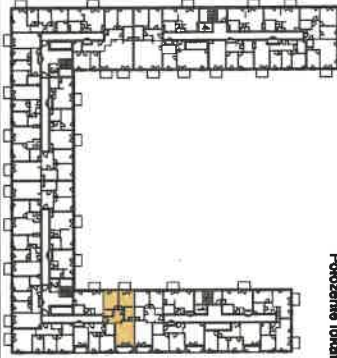

BUDYNEK C1	ul. Herbu Oksza 1A
KLATKA	2
PIĘTRO	3
LOKAL NR	75
ZESTAWIENIE POMIESZCZEŃ	
1.SALON Z ANEKSEM	18,52 m2
2.POKÓJ	10,80 m2
3.POKÓJ	10,15 m2
4.ŁAZIENKA	4,41 m2
5.GARDEROBA	2,35 m2
6.HOL	7,81 m2
Powierzchnia użytkowa	54,04 m2
Powierzchnia pod ściankami działowymi należącymi się do demontażu	2,13 m2
Suma	56,17 m2
7.LOGGIA	3,46 m2
8.BALKON	3,86 m2