


Załącznik do zaświadczenia o samodzielności lokalu
Inwentaryzacja lokali mieszkalnych (powierzchni użytkowej)

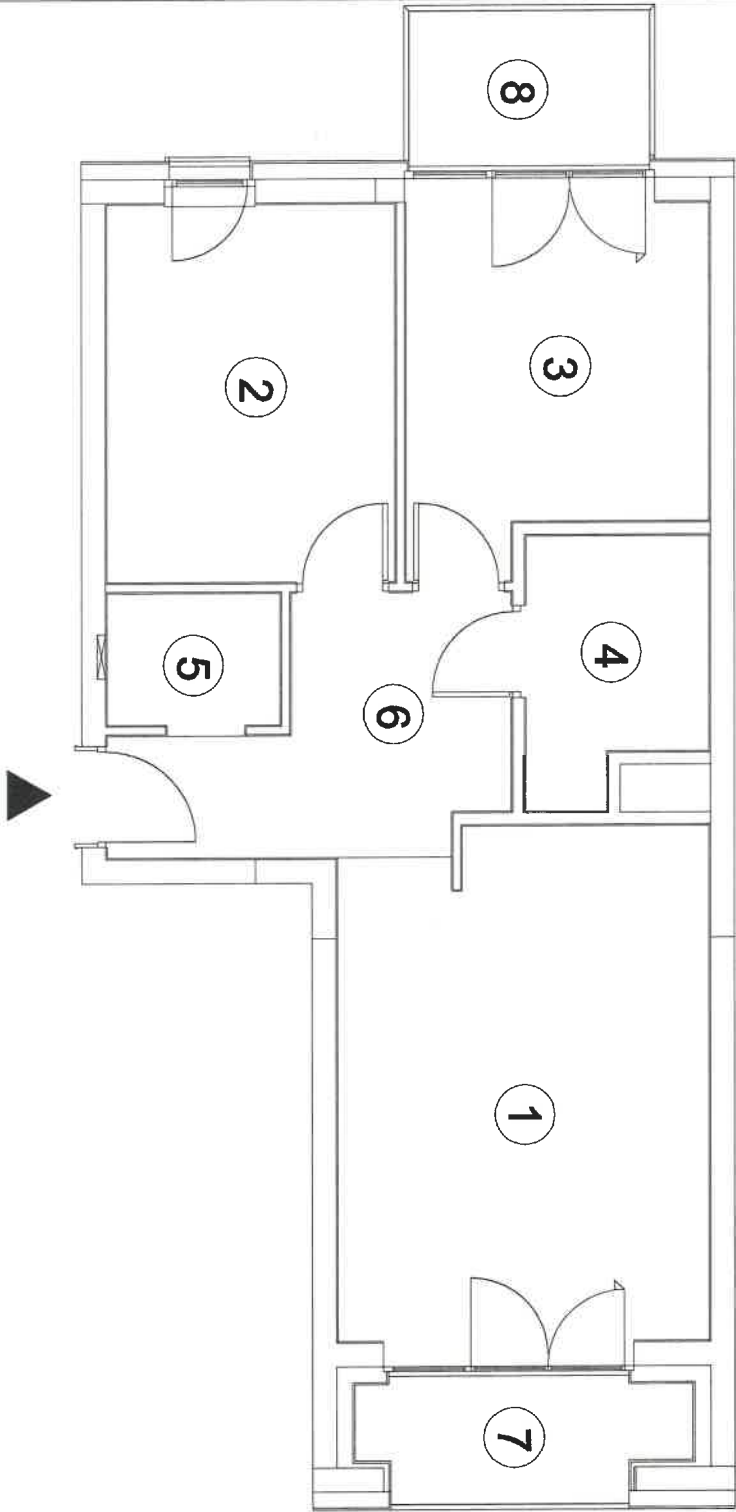

INWESTYCJA:

URSUS CLASSIC

Budynki mieszkalne wielopiętrowe
z usługami w parterze
ul. Herbu Oksza 1A Warszawa

Inwestor:



UDI TAU Sp. z o.o.

ul. plk. Mieczysława Niedzielskiego
"Żywiciel" 2 lok. 20
01-875 Warszawa



ul. Słotkowska
ul. Herbu Oksza



Położenie lokalu na kondygnacji



BUDYNEK C1	ul. Herbu Oksza 1A
KLATKA	2
PIĘTRO	5
LOKAL NR	95
ZESTAWIENIE POMIESZCZEŃ	
1.SALON Z ANEKSEM	18,59 m2
2.POKÓJ	10,76 m2
3.POKÓJ	10,17 m2
4.LAZIENKA	4,35 m2
5.GARDEROBA	2,35 m2
6.HOL	7,81 m2
Powierzchnia użytkowa	54,03 m2
Powierzchnia pod ściankami działowymi nadającymi się do demontażu	2,13 m2
Suma	56,16 m2
7.LOGGIA	3,43 m2
8.BALKON	3,86 m2

Uwagi:
Odczytanie powierzchni wykonano w oparciu o normę PN-ISO 9806:2015-12.
Zgodnie z umową przedsięwzięcia do powierzchni dodano powierzchnię pod ściankami działowymi nadającymi się do demontażu.
Rysunek bez stań.

GEOBEST Sp. z o.o.
GEODETA UPRAWNIONY
Mariusz Głodek
upr. nr 19292

07.11.2024r