


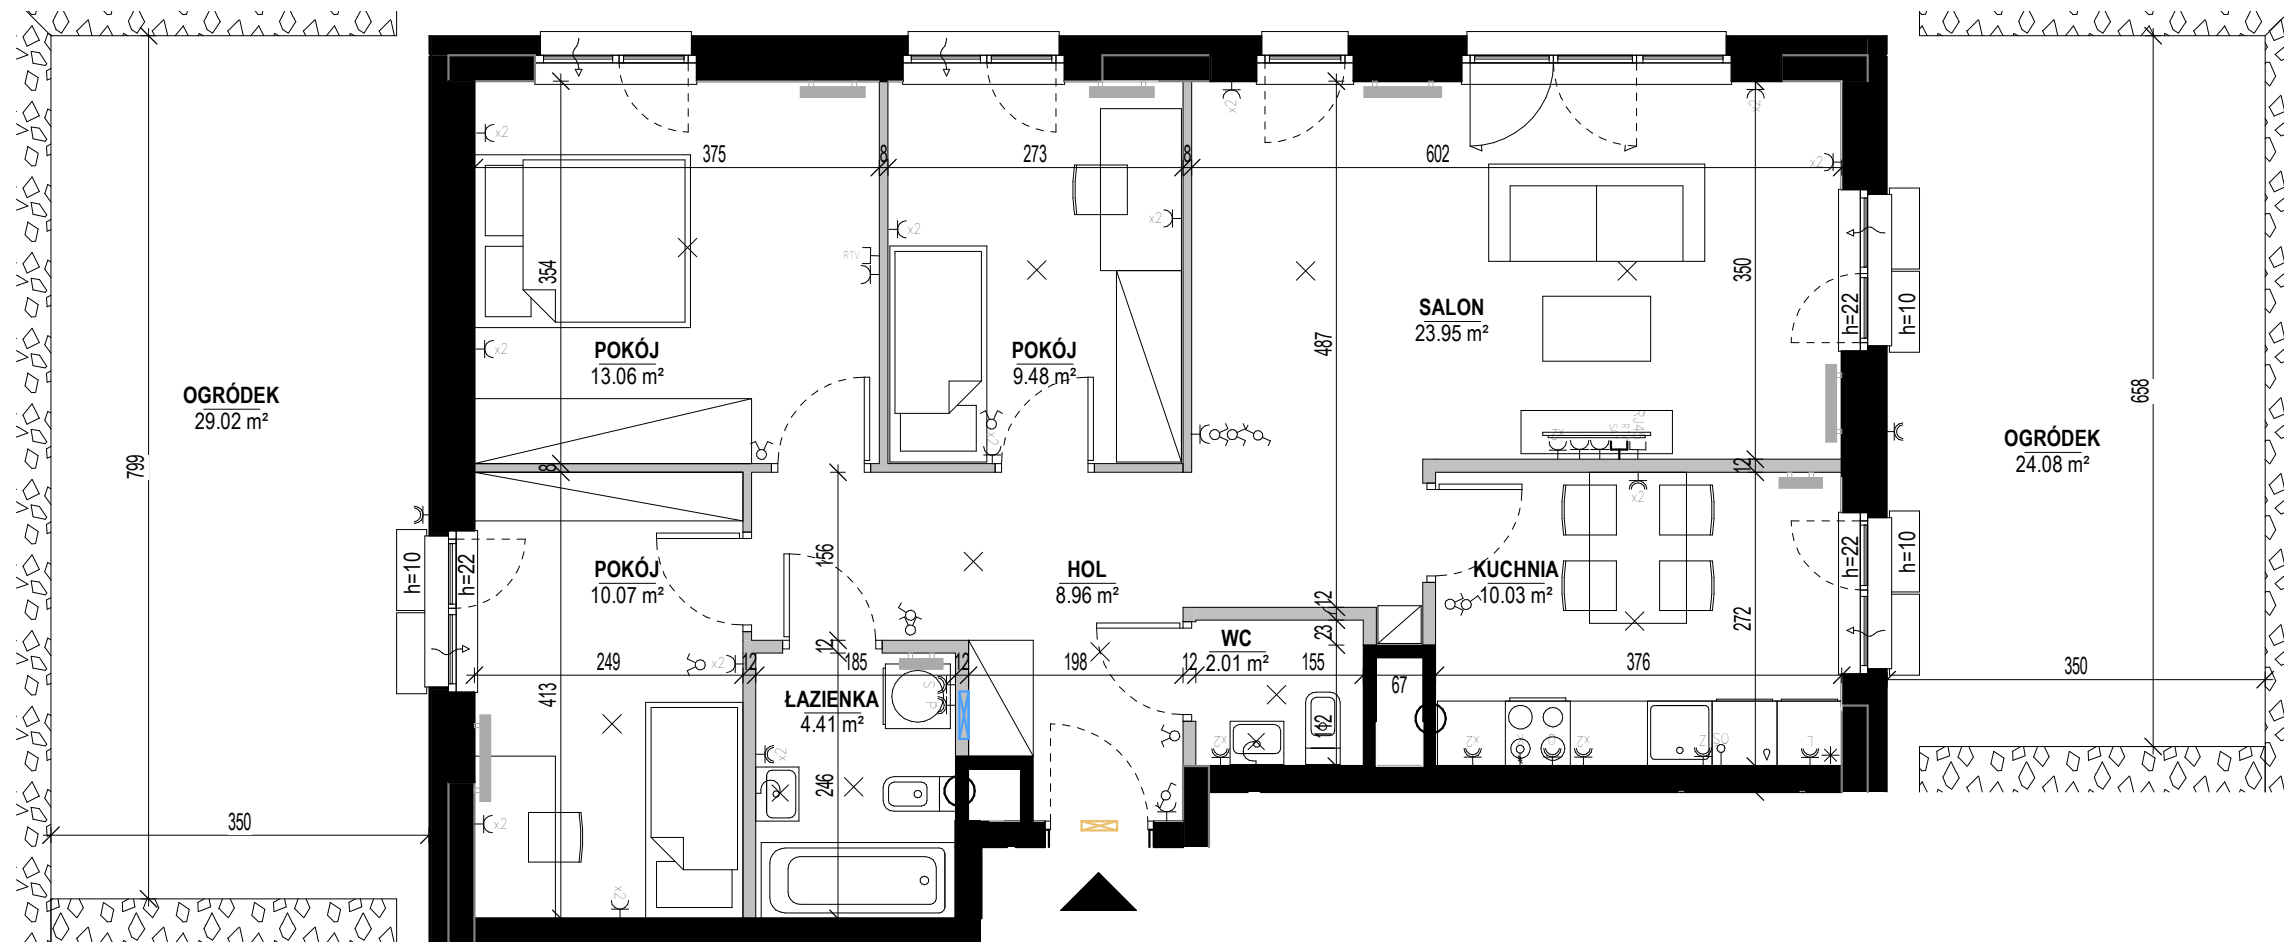

Lokal	179
Numer Katalogowy	C1.4.00.M.03
Piętro	00
Klatka	4
Budynek	C1
Etap	2

Zestawienie pomieszczeń - liczone wg. PN-ISO 9836:1997		
Numer	Nazwa	Pow. (m ²)
01	SALON	23.95
02	KUCHNIA	10.03
03	POKÓJ	13.06
04	POKÓJ	10.07
05	POKÓJ	9.48
06	ŁAZIENKA	4.41
07	WC	2.01
08	HOL	8.96
Suma		81.97
09	OGRÓDEK	29.02
10	OGRÓDEK	24.08




Powierzchnia - liczona łącznie z powierzchnią pod ścianami działowymi 85.77 m²

Inwestor
UDI TAU, Spółka z O.O.
ul. plk. Mieczysława Niedzielskiego
"Żywiciela" 2, lok. 20
01-875 Warszawa

Projektant
Kurylowicz & Associates Engineering Sp. z o.o.
ul. Grójecka 22/24, lok. 5
02-301 Warszawa

Legenda:

Ściany bez możliwości rozbioru	Skrzynka telekomunikacyjna
Ściany z możliwością rozbioru	Tablica mieszkaniowa elektryczna
Możliwość podłączenia kuchni	Wypusty oświetleniowe
Grzejnik	Wypust 400V dla kuchni elektrycznej
Nawietrzak okienny	Gniazda wtyczkowe
Nawietrzak glikowy	Gniazda wtyczk. w ramce pionowej
Oświetlenie zewnętrzne	Gniazda niskonapięciowe
	Włącznik oświetleniowy

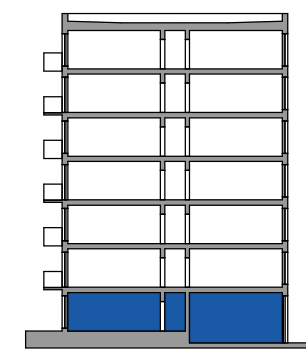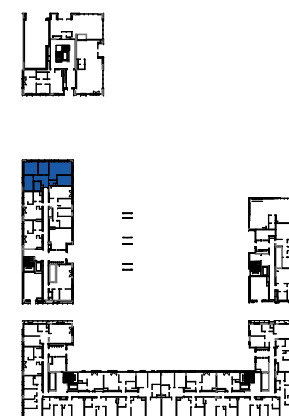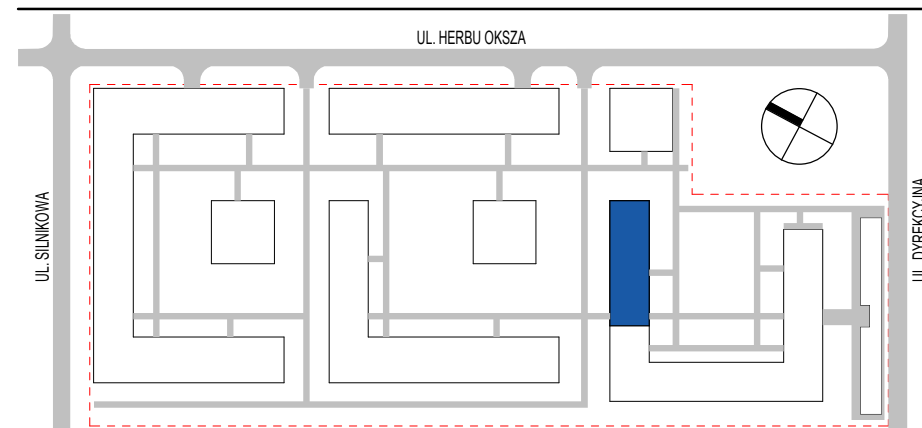

Uwaga: Urządzenia sanitarne i kuchenne, drzwi wewnątrzlokalowe oraz materiały wykończeniowe podłóg nie stanowią wyposażenia lokali mieszkalnych. Rozmieszczenie wyposażenia przedstawiono jako przykładowe. Powierzchnie wylczone zgodnie z normą PN-ISO 9836. Podane wartości powierzchni mogą ulec niewielkim zmianom; rzeczywiste zostaną określone w dokumentacji powykonawczej na podstawie pomiarów dokonanych zgodnie z obowiązującymi przepisami. Wymiary przedstawione na rysunku dotyczą stanu surowego. Nawiew świeżego powietrza będzie realizowany za pomocą nawiewników okiennych i/lub ściennych. Wydzielenie ogródków wyłącznie krzewami. Podane wymiary oraz powierzchnia ogródków mogą różnić się od przedstawionych w projekcie. Na całym obszarze ogródków, poza pasem szer 30cm wzdłuż budynku, należy zachować teren biologicznie czynny. W miejscach gdzie nie oznaczono wysokości wykończeniowej wewnętrznego parapetu wynosi ona: dla okien 22cm, dla wyjścia na balkon / loggię - 0cm.

