


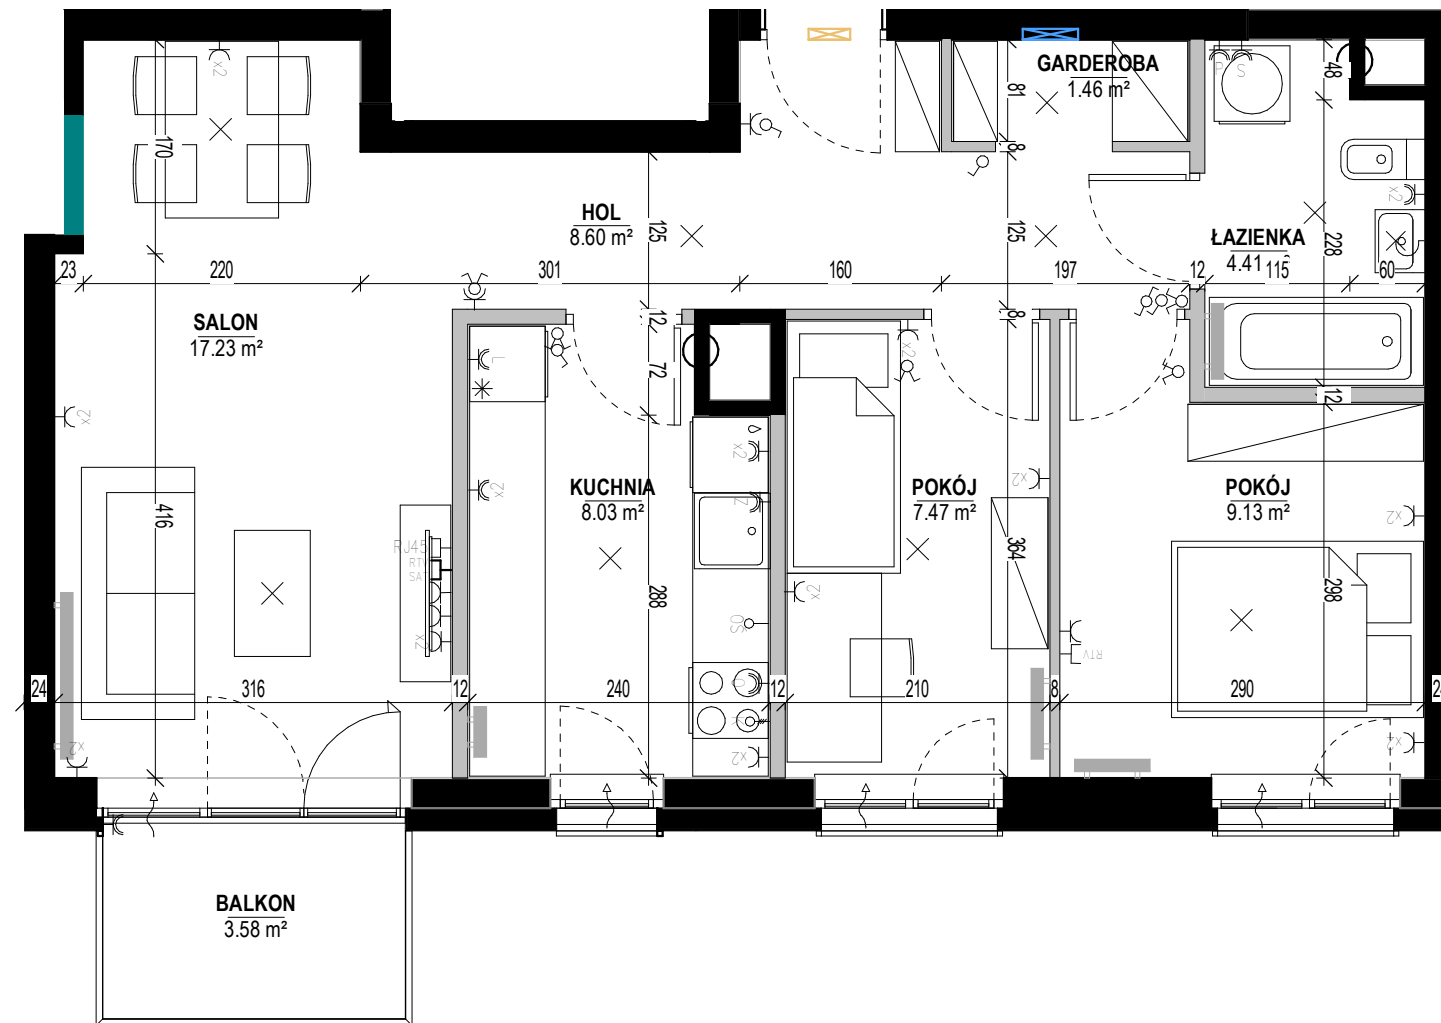

| Lokal            | 201          |
|------------------|--------------|
| Numer Katalogowy | C1.4.03.M.04 |
| Piętro           | 03           |
| Klatka           | 4            |
| Budynek          | C1           |
| Etap             | 2            |

#### Zestawienie pomieszczeń - liczone wg. PN-ISO 9836:1997

| Numer | Nazwa       | Pow. (m²)    |
|-------|-------------|--------------|
| 01    | SALON       | 17.23        |
| 02    | KUCHNIA     | 8.03         |
| 03    | POKÓJ       | 9.13         |
| 04    | POKÓJ       | 7.47         |
| 05    | ŁAZIENKA    | 4.41         |
| 06    | GARDEROBA   | 1.46         |
| 07    | HOL         | 8.60         |
| 08    | BALKON      | 3.58         |
|       | <b>Suma</b> | <b>56.33</b> |




#### Powierzchnia - liczona łącznie z powierzchnią pod ścianami działowymi **59.22 m²**

Inwestor  
UDI TAU, Spółka z o.o.  
ul. plk. Mieczysława Niedzielskiego  
"Żywiciela" 2, lok. 20  
01-875 Warszawa

Projektant  
Kuryłowicz & Associates Engineering Sp. z o.o.  
ul. Grójecka 22/24, lok. 5  
02-301 Warszawa

#### Legenda:

- Ściany bez możliwości rozbioru
- Ściany z możliwością rozbioru
- Możliwość podłączenia kuchni
- Grzejnik
- Nawietrzak okienny
- Nawietrzak glikowy
- Oświetlenie zewnętrzne
- Skrzynka telekomunikacyjna
- Tablica mieszkaniowa elektryczna
- Wypusty oświetleniowe
- Wypust 400V dla kuchni elektrycznej
- Gniazda wtyczkowe
- Gniazda wtyczk. w ramce pionowej
- Gniazda niskonapięciowe
- Włącznik oświetleniowy

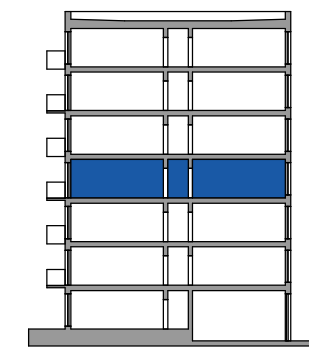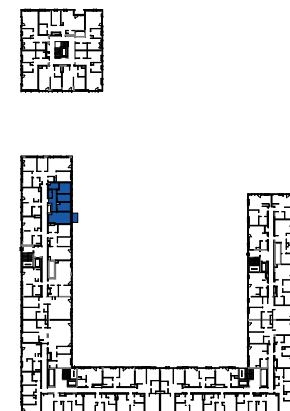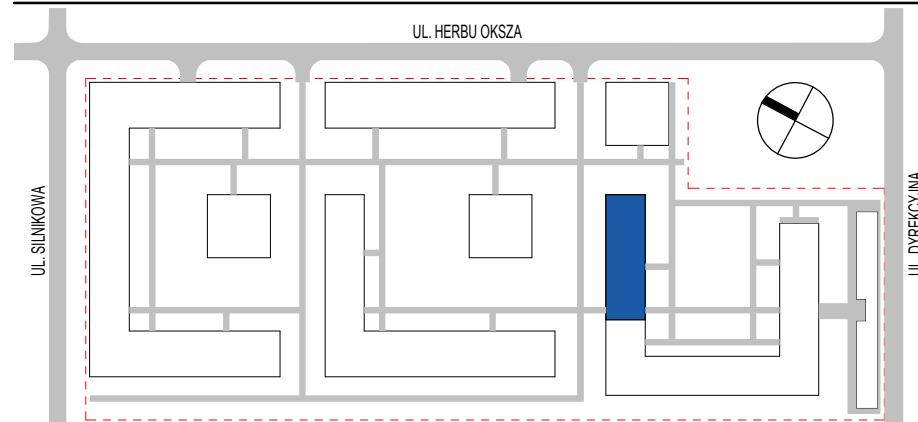

Uwaga: Urządzenia sanitarne i kuchenne, drzwi wewnątrzlokalowe oraz materiały wykończeniowe podłóg nie stanowią wyposażenia lokali mieszkalnych. Rozmieszczenie wyposażenia przedstawiono jako przykładowe. Powierzchnie wyliczone zgodnie z normą PN-ISO 9836. Podane wartości powierzchni mogą ulec niewielkim zmianom; rzeczywiste zostaną określone w dokumentacji powykonawczej na podstawie pomiarów dokonanych zgodnie z obowiązującymi przepisami. Wymiary przedstawione na rysunku dotyczą stanu surowego. Nawiew świeżego powietrza będzie realizowany za pomocą nawiewników okiennych i/lub ściennych. Wydzielenie ogródków wyłącznie krzewami. Podane wymiary oraz powierzchnia ogródków mogą różnić się od przedstawionych w projekcie. Na całym obszarze ogródków, poza pasem szer 30cm wzdłuż budynku, należy zachować teren biologicznie czynny. W miejscach gdzie nie oznaczono wysokości wykończeniowej wewnętrznego parapetu wynosi ona: dla okien 22cm, dla wyjścia na balkon / loggię - 0cm.

