


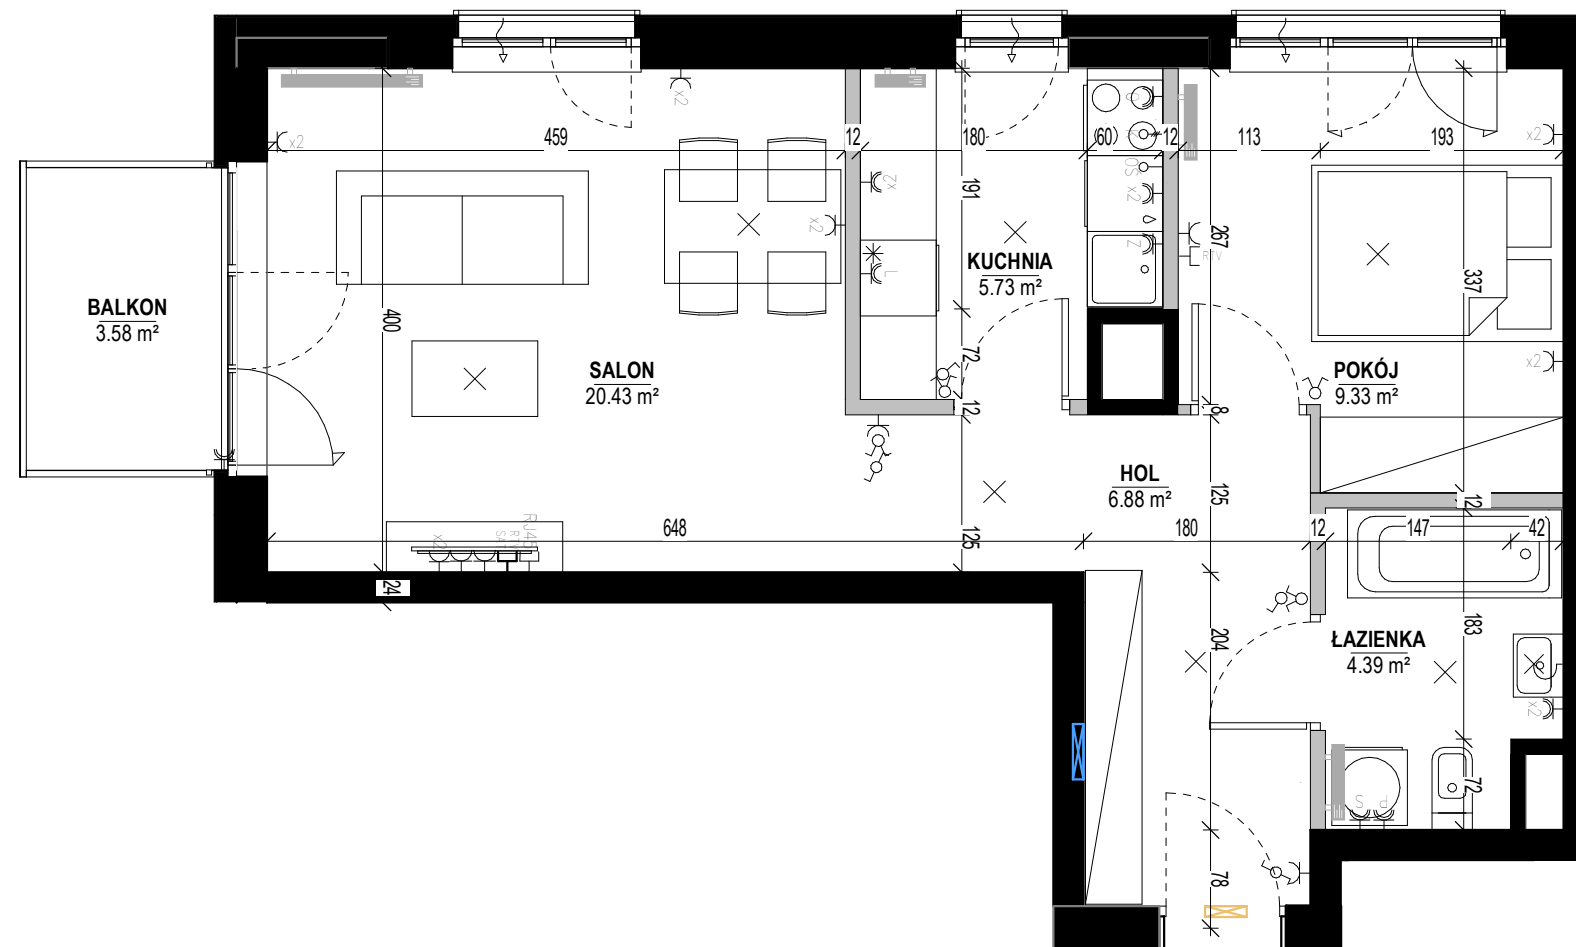

Lokal 36

Numer Katalogowy	C2.1.05.M.07
Piętro	05
Klatka	1
Budynek	C2
Etap	2

Zestawienie pomieszczeń - liczone wg. **PN-ISO 9836:1997**

Numer	Nazwa	Pow. (m²)
01	SALON	20.43
02	KUCHNIA	5.73
03	POKÓJ	9.33
04	ŁAZIENKA	4.39
05	HOL	6.88
	Suma	46.76
06	BALKON	3.58

Powierzchnia - liczona łącznie z powierzchnią pod ścianami działowymi 48.58 m²




Inwestor
UDI TAU, Spółka z O.O.
ul. plk. Mieczysława Niedzielskiego
"Żywiciela" 2, lok. 20
01-875 Warszawa

Projektant
Kuryłowicz & Associates Engineering Sp. z o.o.
ul. Grójecka 22/24, lok. 5
02-301 Warszawa

Legenda:

Ściany bez możliwości rozbioru	Skrzynka telekomunikacyjna
Ściany z możliwością rozbioru	Tablica mieszkaniowa elektryczna
Możliwość podłączenia kuchni	Wypusty oświetleniowe
Grzejnik	Wypust 400V dla kuchni elektrycznej
Nawietrzak okienny	Gniazda wtyczkowe
Nawietrzak glikowy	Gniazda wtyczk. w ramce pionowej
Oświetlenie zewnętrzne	Gniazda niskonapięciowe
	Włącznik oświetleniowy

0 1 2 3

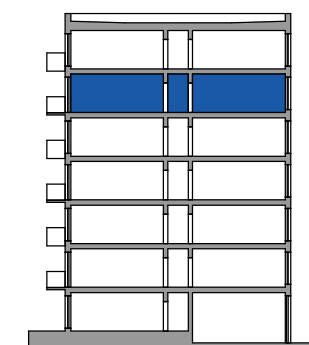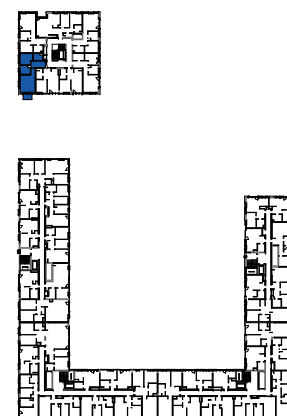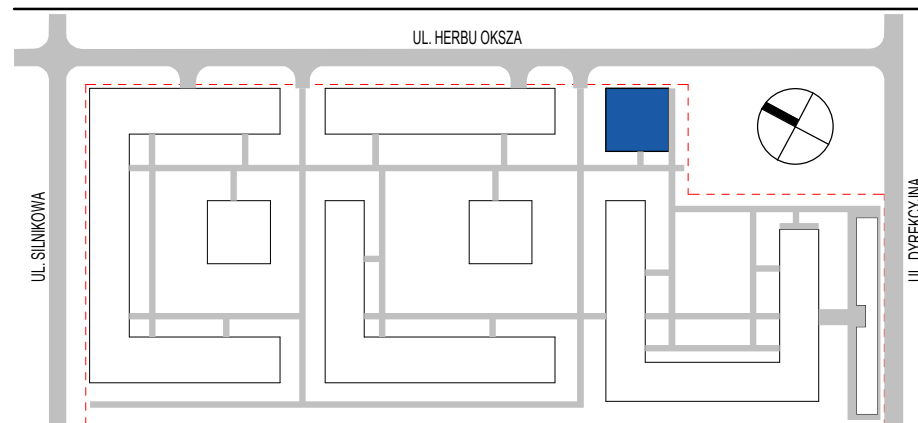

Uwaga: Urządzenia sanitarne i kuchenne, drzwi wewnątrzlokalowe oraz materiały wykończeniowe podłóg nie stanowią wyposażenia lokali mieszkalnych. Rozmieszczenie wyposażenia przedstawiono jako przykładowe. Powierzchnie wyliczone zgodnie z normą PN-ISO 9836. Podane wartości powierzchni mogą ulec niewielkim zmianom; rzeczywiste zostaną określone w dokumentacji powykonawczej na podstawie pomiarów dokonanych zgodnie z obowiązującymi przepisami. Wymiary przedstawione na rysunku dotyczą stanu surowego. Nawiew świeżego powietrza będzie realizowany za pomocą nawiewników okiennych i/lub ściennych. Wydzielenie ogródków wyłącznie krzewami. Podane wymiary oraz powierzchnia ogródków mogą różnić się od przedstawionych w projekcie. Na całym obszarze ogródków, poza pasem szer 30cm wzdłuż budynku, należy zachować teren biologicznie czynny. W miejscach gdzie nie oznaczono wysokości wykończeniowej wewnętrznego parapetu wynosi ona: dla okien 22cm, dla wyjścia na balkon / loggię - 0cm.