


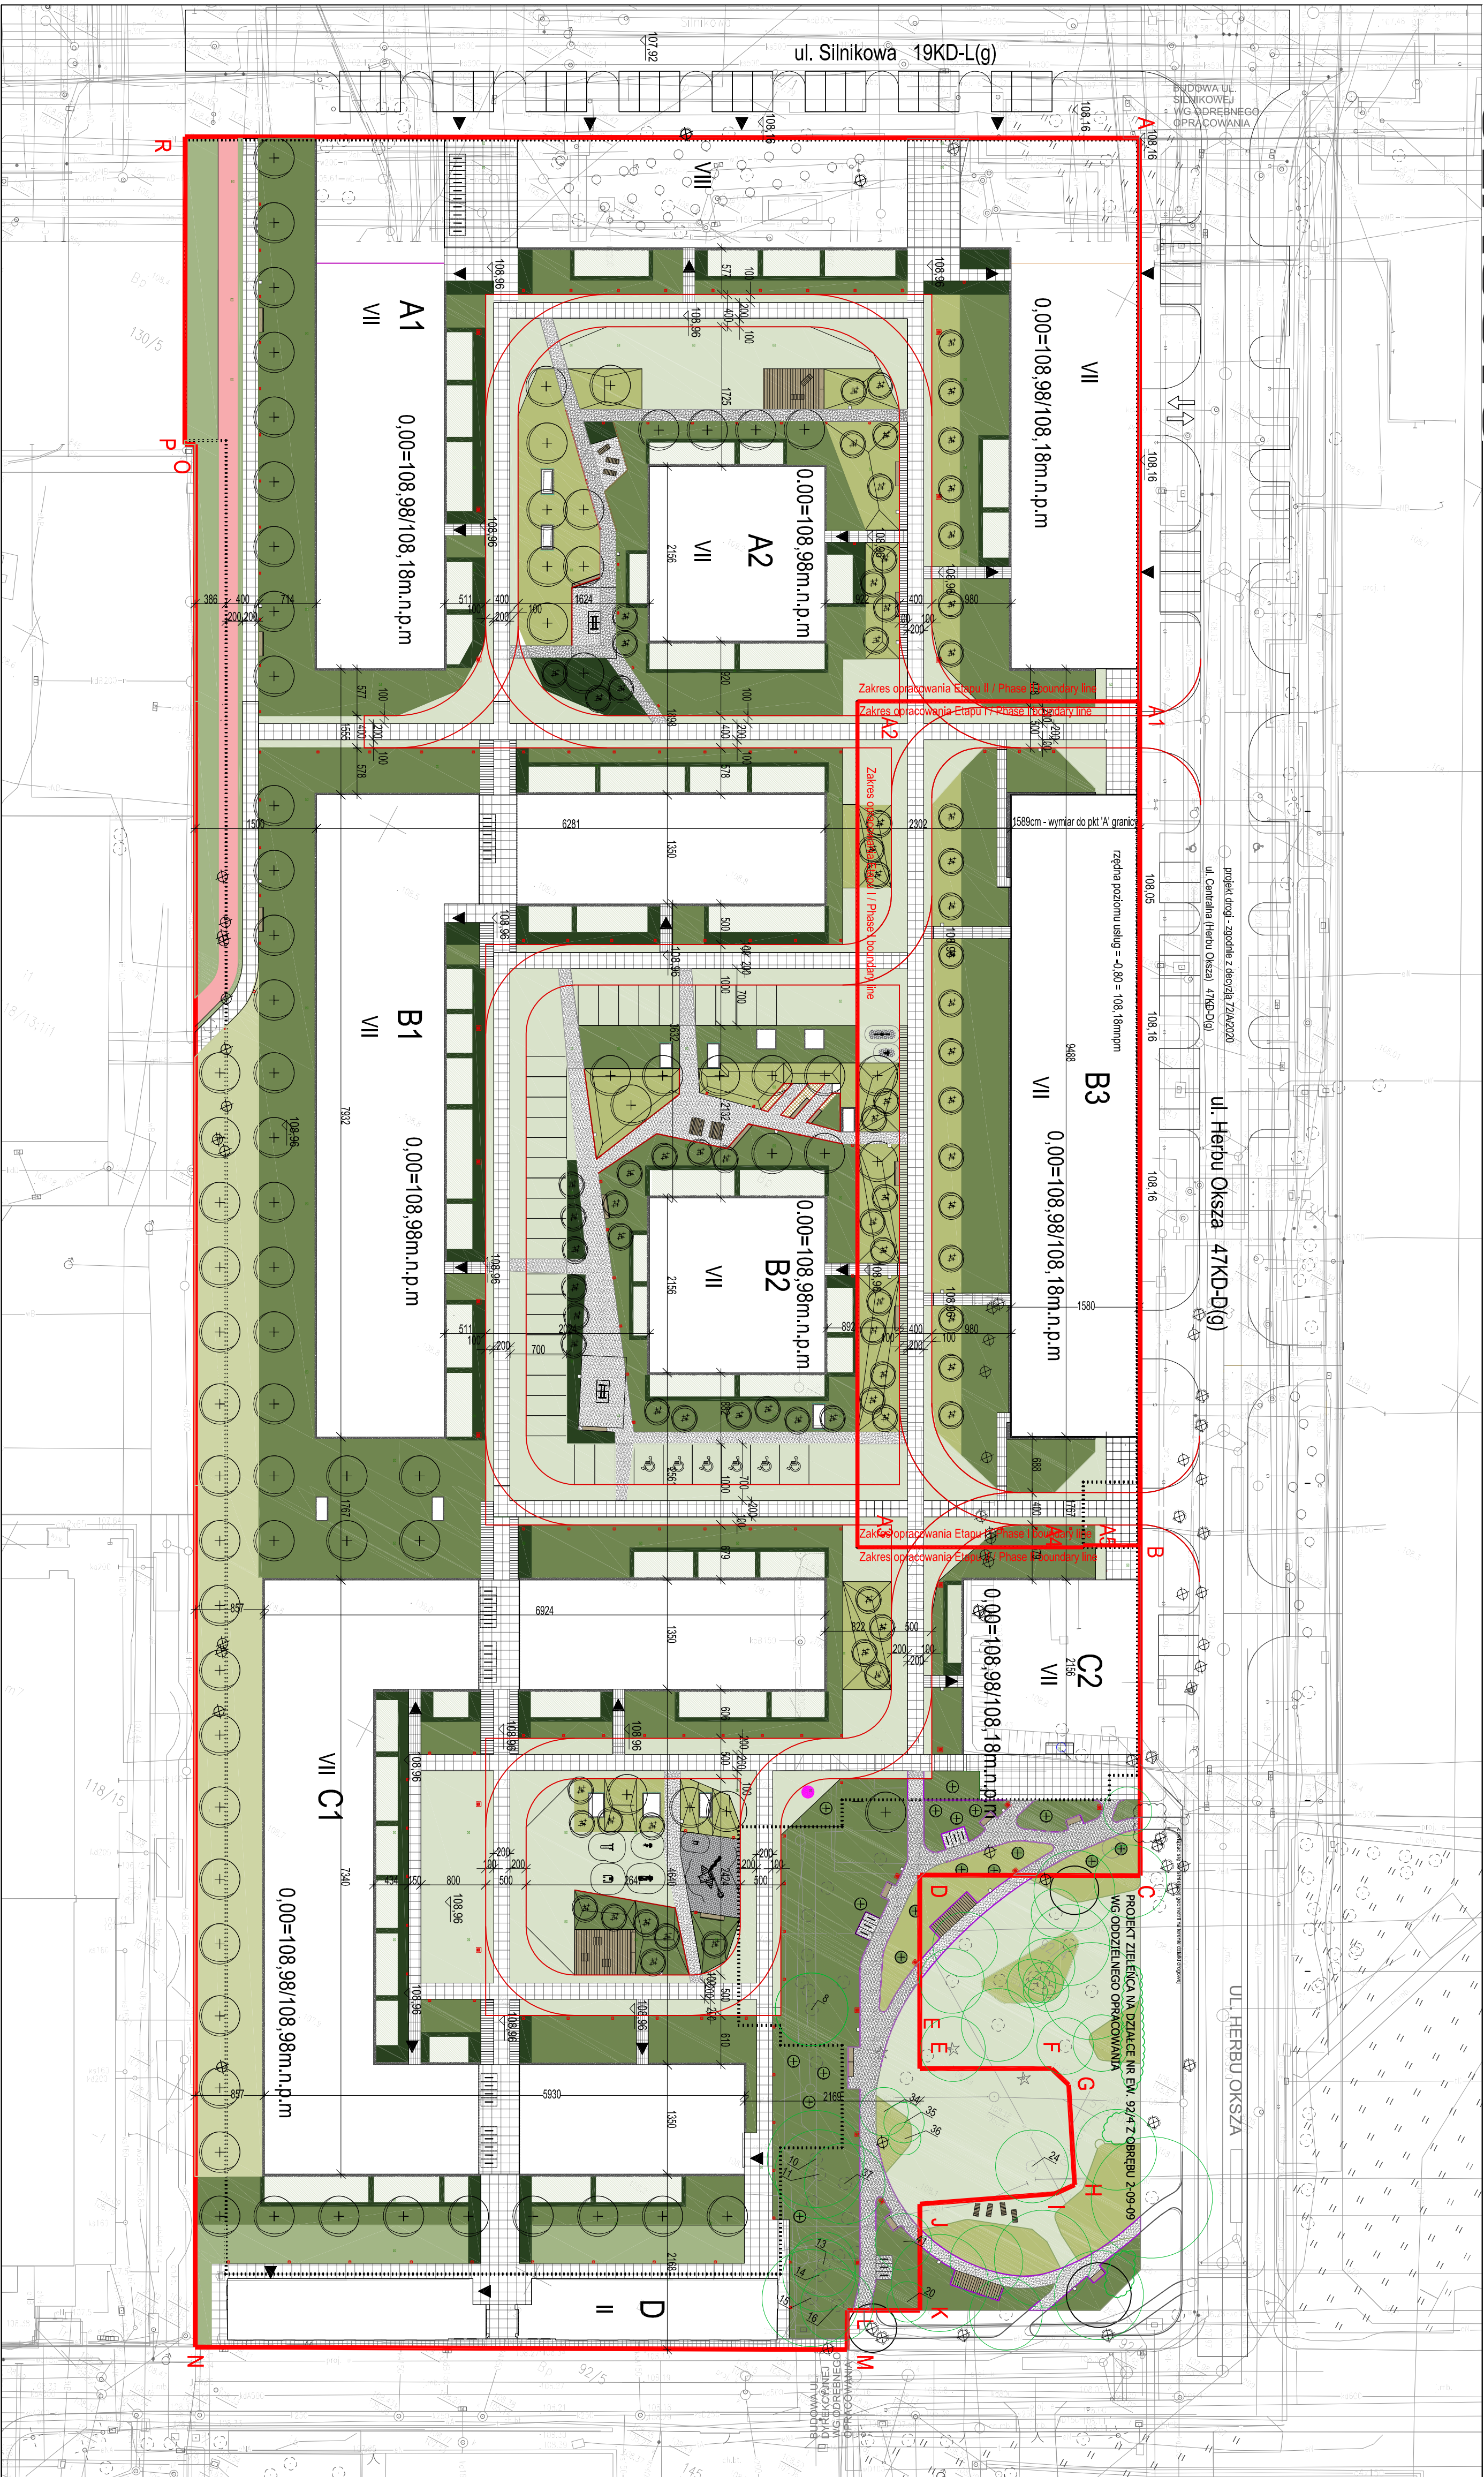

	GRANICA TERENU INWESTYCJI
	WRAZ Z ETAPAMI PODZIAŁU EVIDENCYJNY
	OBWIS PROJEKTOWANEGO BUDYNKU
	- KONTYNGENCJA NADZIEMNYCH OBWIS PROJEKTOWANEGO BUDYNKU
	- KONTYNGENCJA PODZIEMNEJ ILOŚCI KONTYNGENCJI
	RZĘDNIŁA BEZWZGLĘDNA BUDYNKU
	RZĘDNIŁA PROJEKTOWANEGO TERENU
	WEJŚCIA DO BUDYNKÓW
	WEJŚCIA DO ŚWIETNIKÓW
	WAZD DO GARAŻU
	PROJEKTOWANA DROGA POŻAROWA
	PROJEKTOWANE WYRZUTNIE I CZERPNIE TERENOWE
	PROJEKTOWANE MIEJSCA PARKINGOWE
	ZIELIŃ
	DRZEWIA ISTNIEJĄCE
	DRZEWIA PROJEKTOWANE
	KRZEWY NIEFORMOWANE
	KRZEWY ZWROTOWE
	MIESZANNA BYLIN KUTNĄCYCH I TRAW OZDOBNYCH
	LĄKA KWIETNA
	TRAWNIKI W TYM WZNOSIONE NA EKSKAWAC
	WZNIESIENIA TERENU
	NAWIERZCHNIE
	GŁÓWNE CIĄGI PIESEK - NP, RYTY BETONOWE
	NAWIERZCHNIA PRZERASTAJĄ TRAWA
	NAWIERZCHNIA MINERALNA
	NAWIERZCHNIA BEZPIECZNA PŁACU ZABAW
	NAWIERZCHNIA DREWNIANA
	ELEMENTY DPA
	MURKI OPIRUKĄ ZE STALI
	LAWKI DREWNIANE NAKŁADKOWE
	LAWY DREWNIANE
	MOBILNE SIĘDZISKA DREWNIANE/LEZAKI
	DONICE DO NASADZENI ZIOŁ. I WARZYW
	STOŁY PIKNIKOWE
	POŁANA REZERWACJA NP. DO GRY W BADMINTONA
	STOŁY DO GRY W PIŁG-RONKA
	ELEMENTY ZABAWOWE / SIŁOWNI TERENOWEJ
	UWAGA: Projektant, zastrzegając sobie prawo zmiany lokalizacji, zieleńi projektowanej, elementów zagospodarowania na etapie poprzedzającym realizację.
	OŚWIETLENIE
	OŚWIETLENIE WYSOKIE H=4-5 M
	OŚWIETLENIE NISKIE TYPU BOLLARD H=80 CM
	OŚWIETLENIE NISKIE LINOWE WBIJOWANE W MURSEK